

MAPA DO CELÓW PROJEKTOWYCH  
Obręb : 0005 KOPCIE  
Gmina : 180805 2 DZIKOWIEC  
Skala : 1 : 500  
Arkusz: 7.131.28.09.2.3  
7.131.28.09.4.1  
Układ poziomy: 2000  
Układ wysokościowy: Kronsztadt 86'  
Nzgr: GK.PODGIK 6642.1.1514.2016

Mapa powstała na podstawie mapy zasadniczej  
w skali 1:1000 oraz pomiaru bezpośredniego.

Mapę wykonano bez ustalenia obciążeń gruntowych

Nie wyklucza się istnienia w terenie innych nie wykazanych  
na niniejszej mapie urządzeń podziemnych, które nie były  
zgłoszone do inwentaryzacji lub o których brak jest informacji  
w istniejących branżowych.

Opracowano zgodnie z licencją : GK.PODGIK.6642.1.1514.2016\_1806\_K05  
Mapa aktualna w oznaczonym zakresie na dzień 26.01.2017r.

Wykonał:

MARIUSZ CYRAN  
Główny inżynier  
Lp. Nr 1796  
ul. 11-go Listopada 154, 36-100 Kolbuszowa  
tel. 0601 699 948, 017 22 73 561


Kolbuszowa 2017-01-26  
miejscowość, data

Potwierdza się, że niniejsze aktywności operacyjne w wyniku prac geodezyjnych i kartograficznych, których rezultaty zawiera niniejszy dokument, zostały dokonane i materiały zawierają dane techniczne zgodne z obowiązującymi państwowymi zasadami geodezyjnymi i kartograficznymi.	
STAROSTA KOLBUSZOWSKI	
Identyfikator ewidencyjny materiału zasobu operacji technicznej:	P1806.1806.1806
Data wpisania operacji technicznej do ewidencji materiału zasobu	03.02.2017
Imię, nazwisko i podpis osoby reprezentującej organ	Z up. STAROSTY

mgr inż. Janusz Kita  
Kierownik Wydziału Geodezji i Kartografii  
(podpisany i kartograficzny)

STAROSTWO POWIATOWE W KOLBUSZOWIEJ  
Zespół Uzgodnienia Dokumentacji Projektowej  
Sprawdzone z materiałami ZUP w Kolbuszowiej  
na powyższym terenie brak uwag dotyczących projektu  
(nie) występującej tereny zmierzającej  
(nie) występującej skały surowców mineralnych  
Kolb., dn. 06.02.2017r. ZUP.663636.1806.1806

Z up. STAROSTY  
mgr inż. Aleksander Mokrzycki  
PRZEWODNICZĄCY  
Narad. Koordynacyjnych

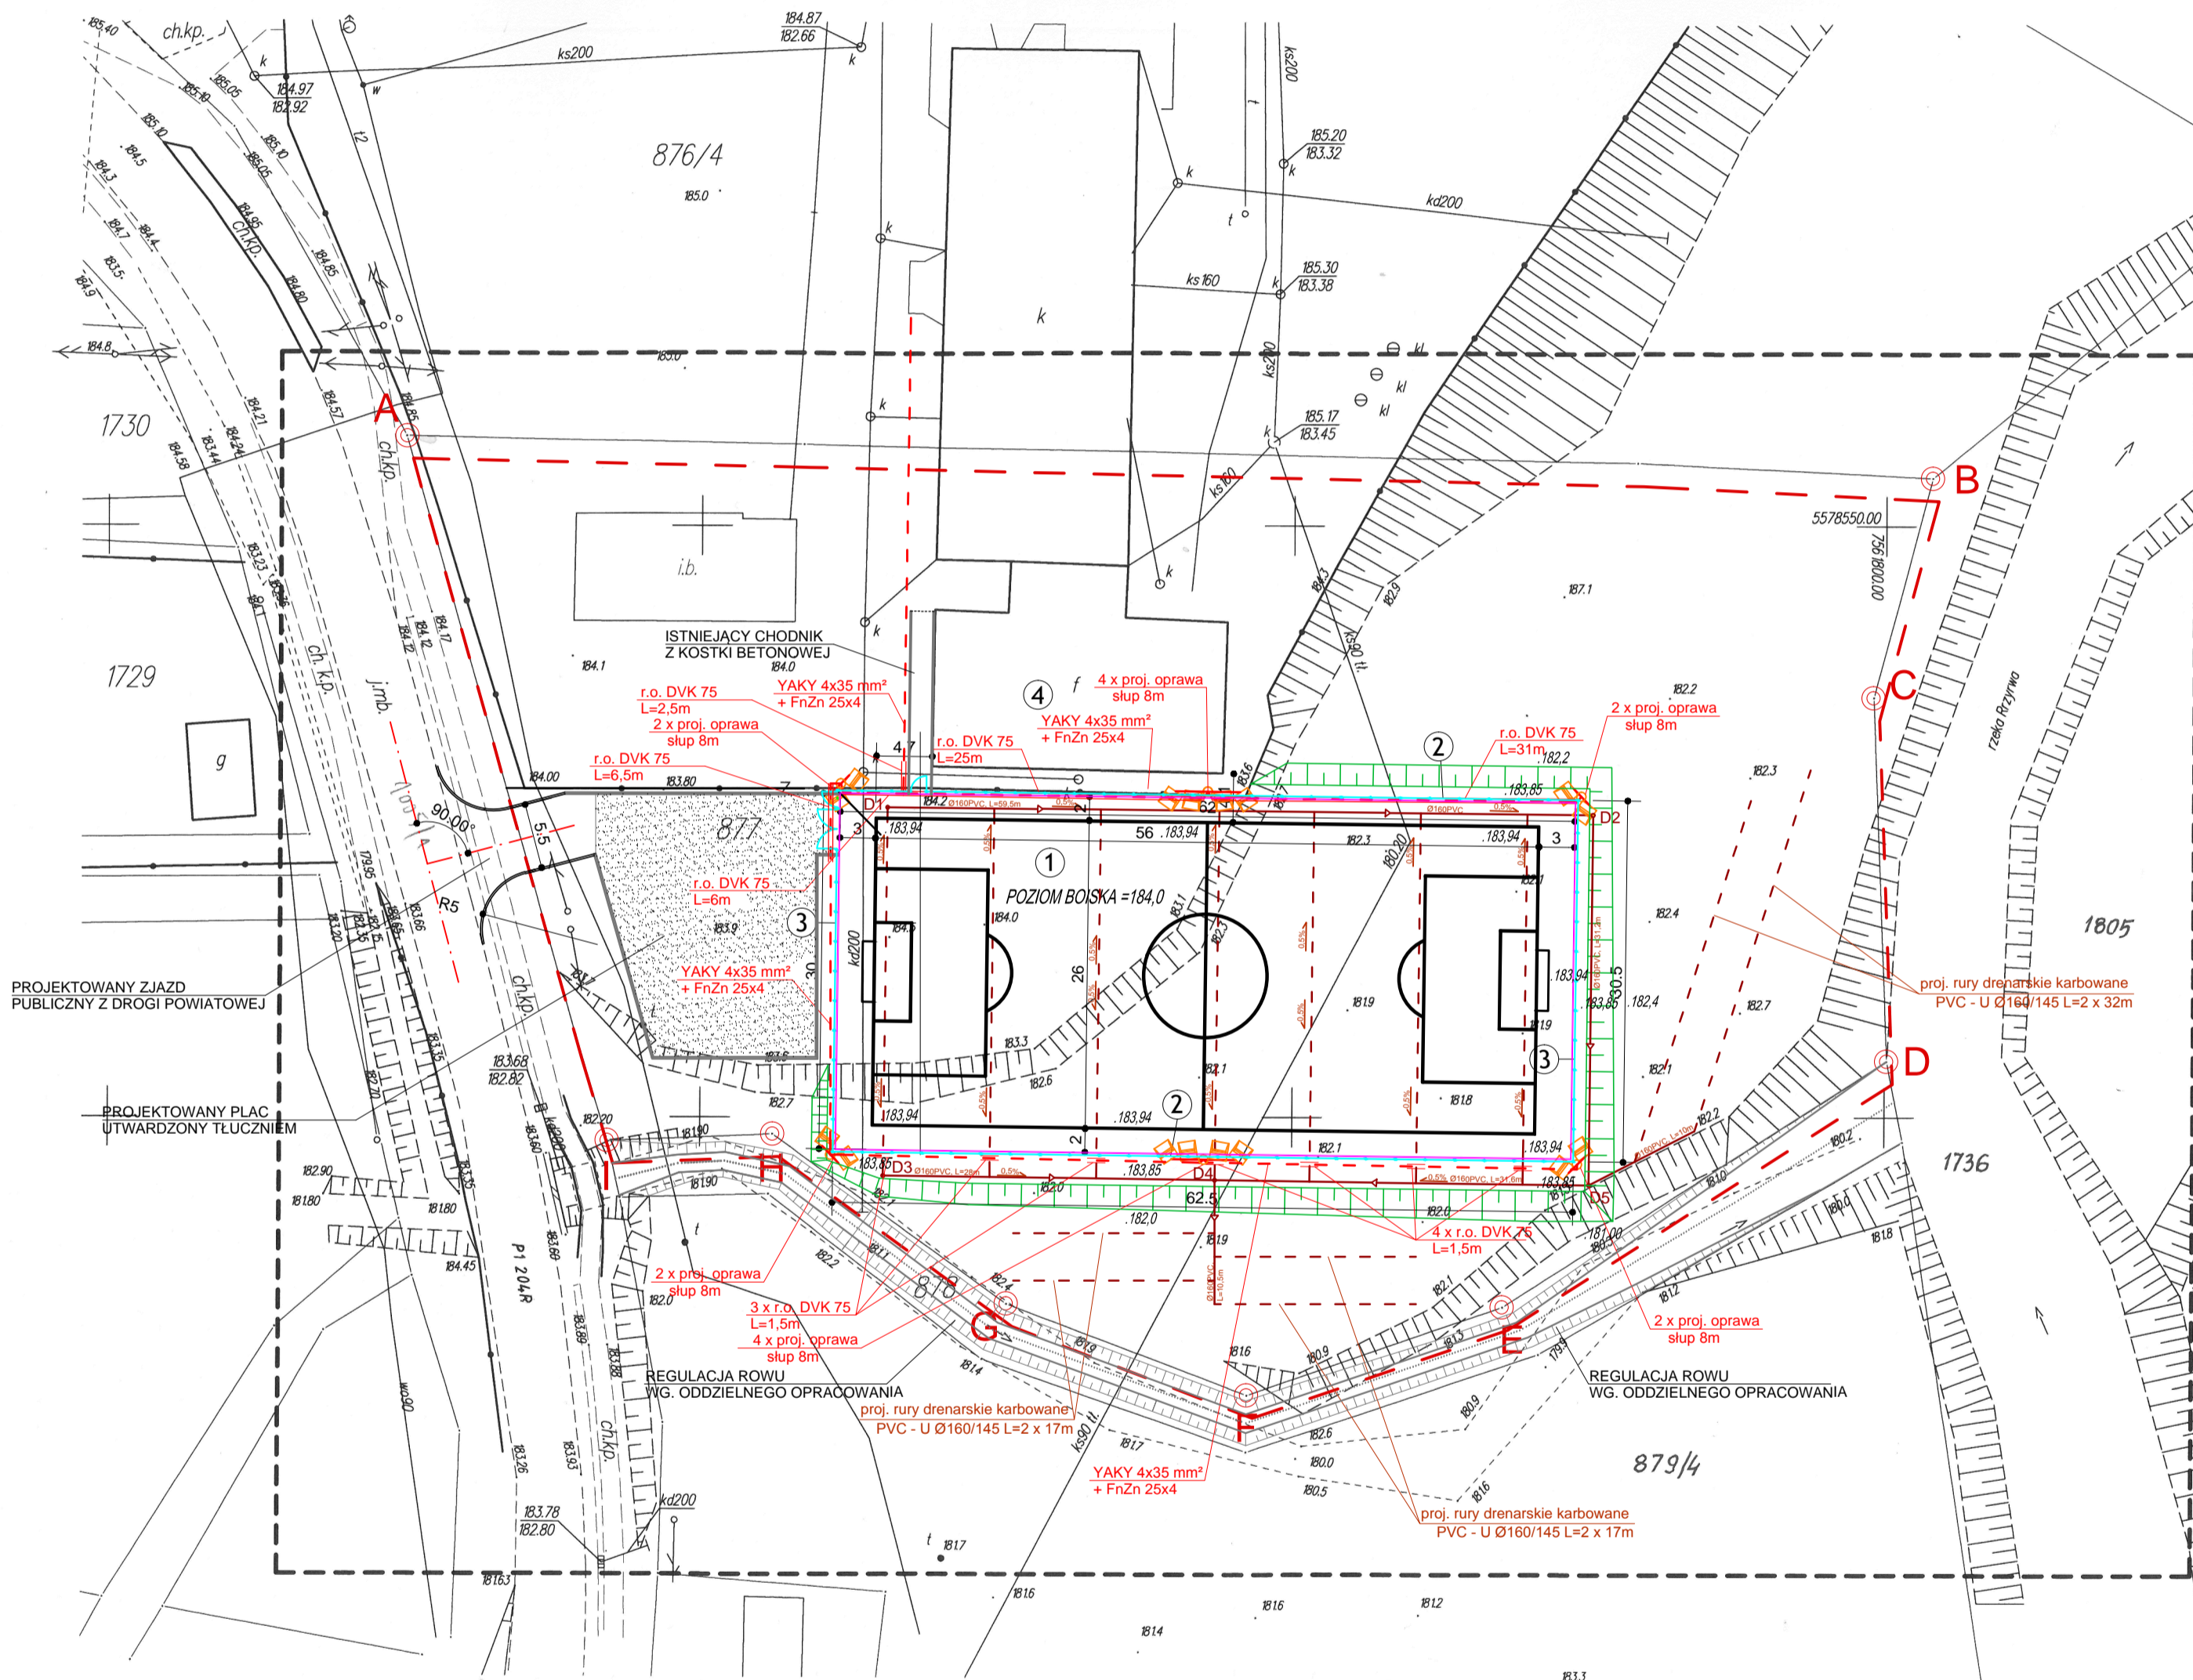

## PROJEKT ZAGOSPODAROWANIA TERENU SKALA 1:500

OBIEKT: BUDOWA BOISKA SPORTOWEGO  
W MIEJSCOWOŚCI KOPCIEDZ. NR 877

INWESTOR: GMINA DZIKOWIEC  
UL. DWORSKA 62  
36-122 DZIKOWIEC

- LEGENDA:
- ① projektowane boisko
  - ② projektowane piłkochwyty do wys. 4,0m
  - ③ projektowane piłkochwyty do wys. 6,0m
  - ④ istniejący budynek szkoły

- - - A.B.C...I. - linie rozgraniczające teren inwestycji
- - - - - drenaż - rury drenarskie karbowane  
PVC-U Ø113 L=7 x 32m
- - - - - projektowana furtka 1,3m
- - - - - projektowana brama 3,3m
- - - - - projektowana skarpa  
umocniona płytami jomb

PROJEKTOWANA INFRASTRUKTURA TECHNICZNA:

- - - - - proj. odcinki ziemne instalacji  
elektroenergetycznej
- - - - - proj. rury ochronne
- - - - - proj. oprawa oświetleniowa asymetryczna  
z metalohalogenowym źródłem światła  
o mocy 400W
- - - - - drenaż - rury drenarskie karbowane

Zastrzeżenie: wszystkie prawa wynikające z Ustawy o prawie autorskim.  
Rysunek niniejszy nie może być w całości lub w części przyswajany,  
udostępniany lub oddawany komukolwiek, bez pisemnej zgody firmy aspi.

aspi

PROJEKT	BUDOWA BOISKA SPORTOWEGO W MIEJSCOWOŚCI KOPCIE DZIAŁKI NR EWID. 877		
INWESTOR	GMINA DZIKOWIEC UL. DWORSKA 62 36-122 DZIKOWIEC		
TEMAT	PROJEKT ZAGOSPODAROWANIA TERENU		
PROJEKTANT ARCHITEKTURY	ANDRZEJ FALAT	A-03204	
PROJEKTANT INST. ELEKTR.	GRZEGORZ KOPEC	E-7501	
SKALA	DATA	NR RYS.	BRANZA
1:500	12.2016		ARCH.

autorskie studio projektowo-inwestycyjne  
ul. Biernackiego 13a/39 39-300 MIELEC tel. (0177) 788 46 46  
e-mail: aspi@aspi.com.pl www.aspi.com.pl