

**MAPA DO CELÓW PROJEKTOWYCH**

SKALA : 1 : 1000  
 Arkusz: 7.130.28.02.4  
 7.130.28.07.2

**Nazwa miejscowości: Plazówka**  
 Gm. Dzikowiec – 180606\_2\_0002 Plazówka  
 Oznaczenie kancelaryjne zgłoszenia: GK.6642.1.396.2016  
 L.k.s.rob. 14/2016

Układ współrzędnych prostokątnych płaskich „2000”  
 Układ wysokości: Kronsztadt 86  
 Mapa aktualna w oznaczonym zakresie na dzień 18.03.2016  
 Granice obszaru aktualizacji oznaczone linią przerywaną  
 Informacje o służebnościach gruntowych: nie badano

Powyższa mapa jest zgodna z oryginałem i została sporządzona w celu wyrażenia opinii technicznej, która nie stanowi gwarancji niezawodności danych technicznych, a jedynie wyrażenie opinii technicznej.	
STAROSTWA KOLBUSZOWSKI P. 18.06.2016. 362 ZAM. 13-23	Z UP. STAROSTY Janusza Babera


**BIURO USŁUG  
 GEODEZYJNO-KARTOGRAFICZNYCH  
 - GEO-SCAN -**  
 Janusz Baber  
 35-113 Rzeszów, ul. Akacjowa 24  
 tel. 17 856 53 25, kom. 501 148 745  
 NIP 813-168-85-09, REGON 690351015

**GEODETA UPRAWNIONY**  
 Janusz Baber  
 upr. geod. 15025, wydział przez GKG  
 35-113 Rzeszów, ul. Akacjowa 24  
 tel. 501 148 745

.....  
 Imię i nazwisko, numer świadectwa nadania uprawnień  
 geodety który sporządził mapę oraz jego podpis

.....  
 Imię i nazwisko lub nazwa podmiotu który wyk. mapę  
 oraz podpis osoby reprezentującej ten podmiot

**STAROSTWO POWIATOWE W KOLBUSZOWIEJ**  
 Zespół Uzgadniania Dokumentacji Projektowej  
 Sprawdzona z materiałami ZUDP w Kolbuszowej  
 na powyższym terenie brak uzgodnionych projektów  
 (nie) występują tereny zmeliorowane  
 (nie) występują zbiory surowców mineralnych  
 Kolb., dn. 25.03.2016r. ZUDP.6633.818.16r  
 Z UP. STAROSTY  
 Holmucha  
 mgr inż. Aleksandra Mokrzycki  
 PRZEWODNICZĄCY  
 Narzęd. koordynacyjnych

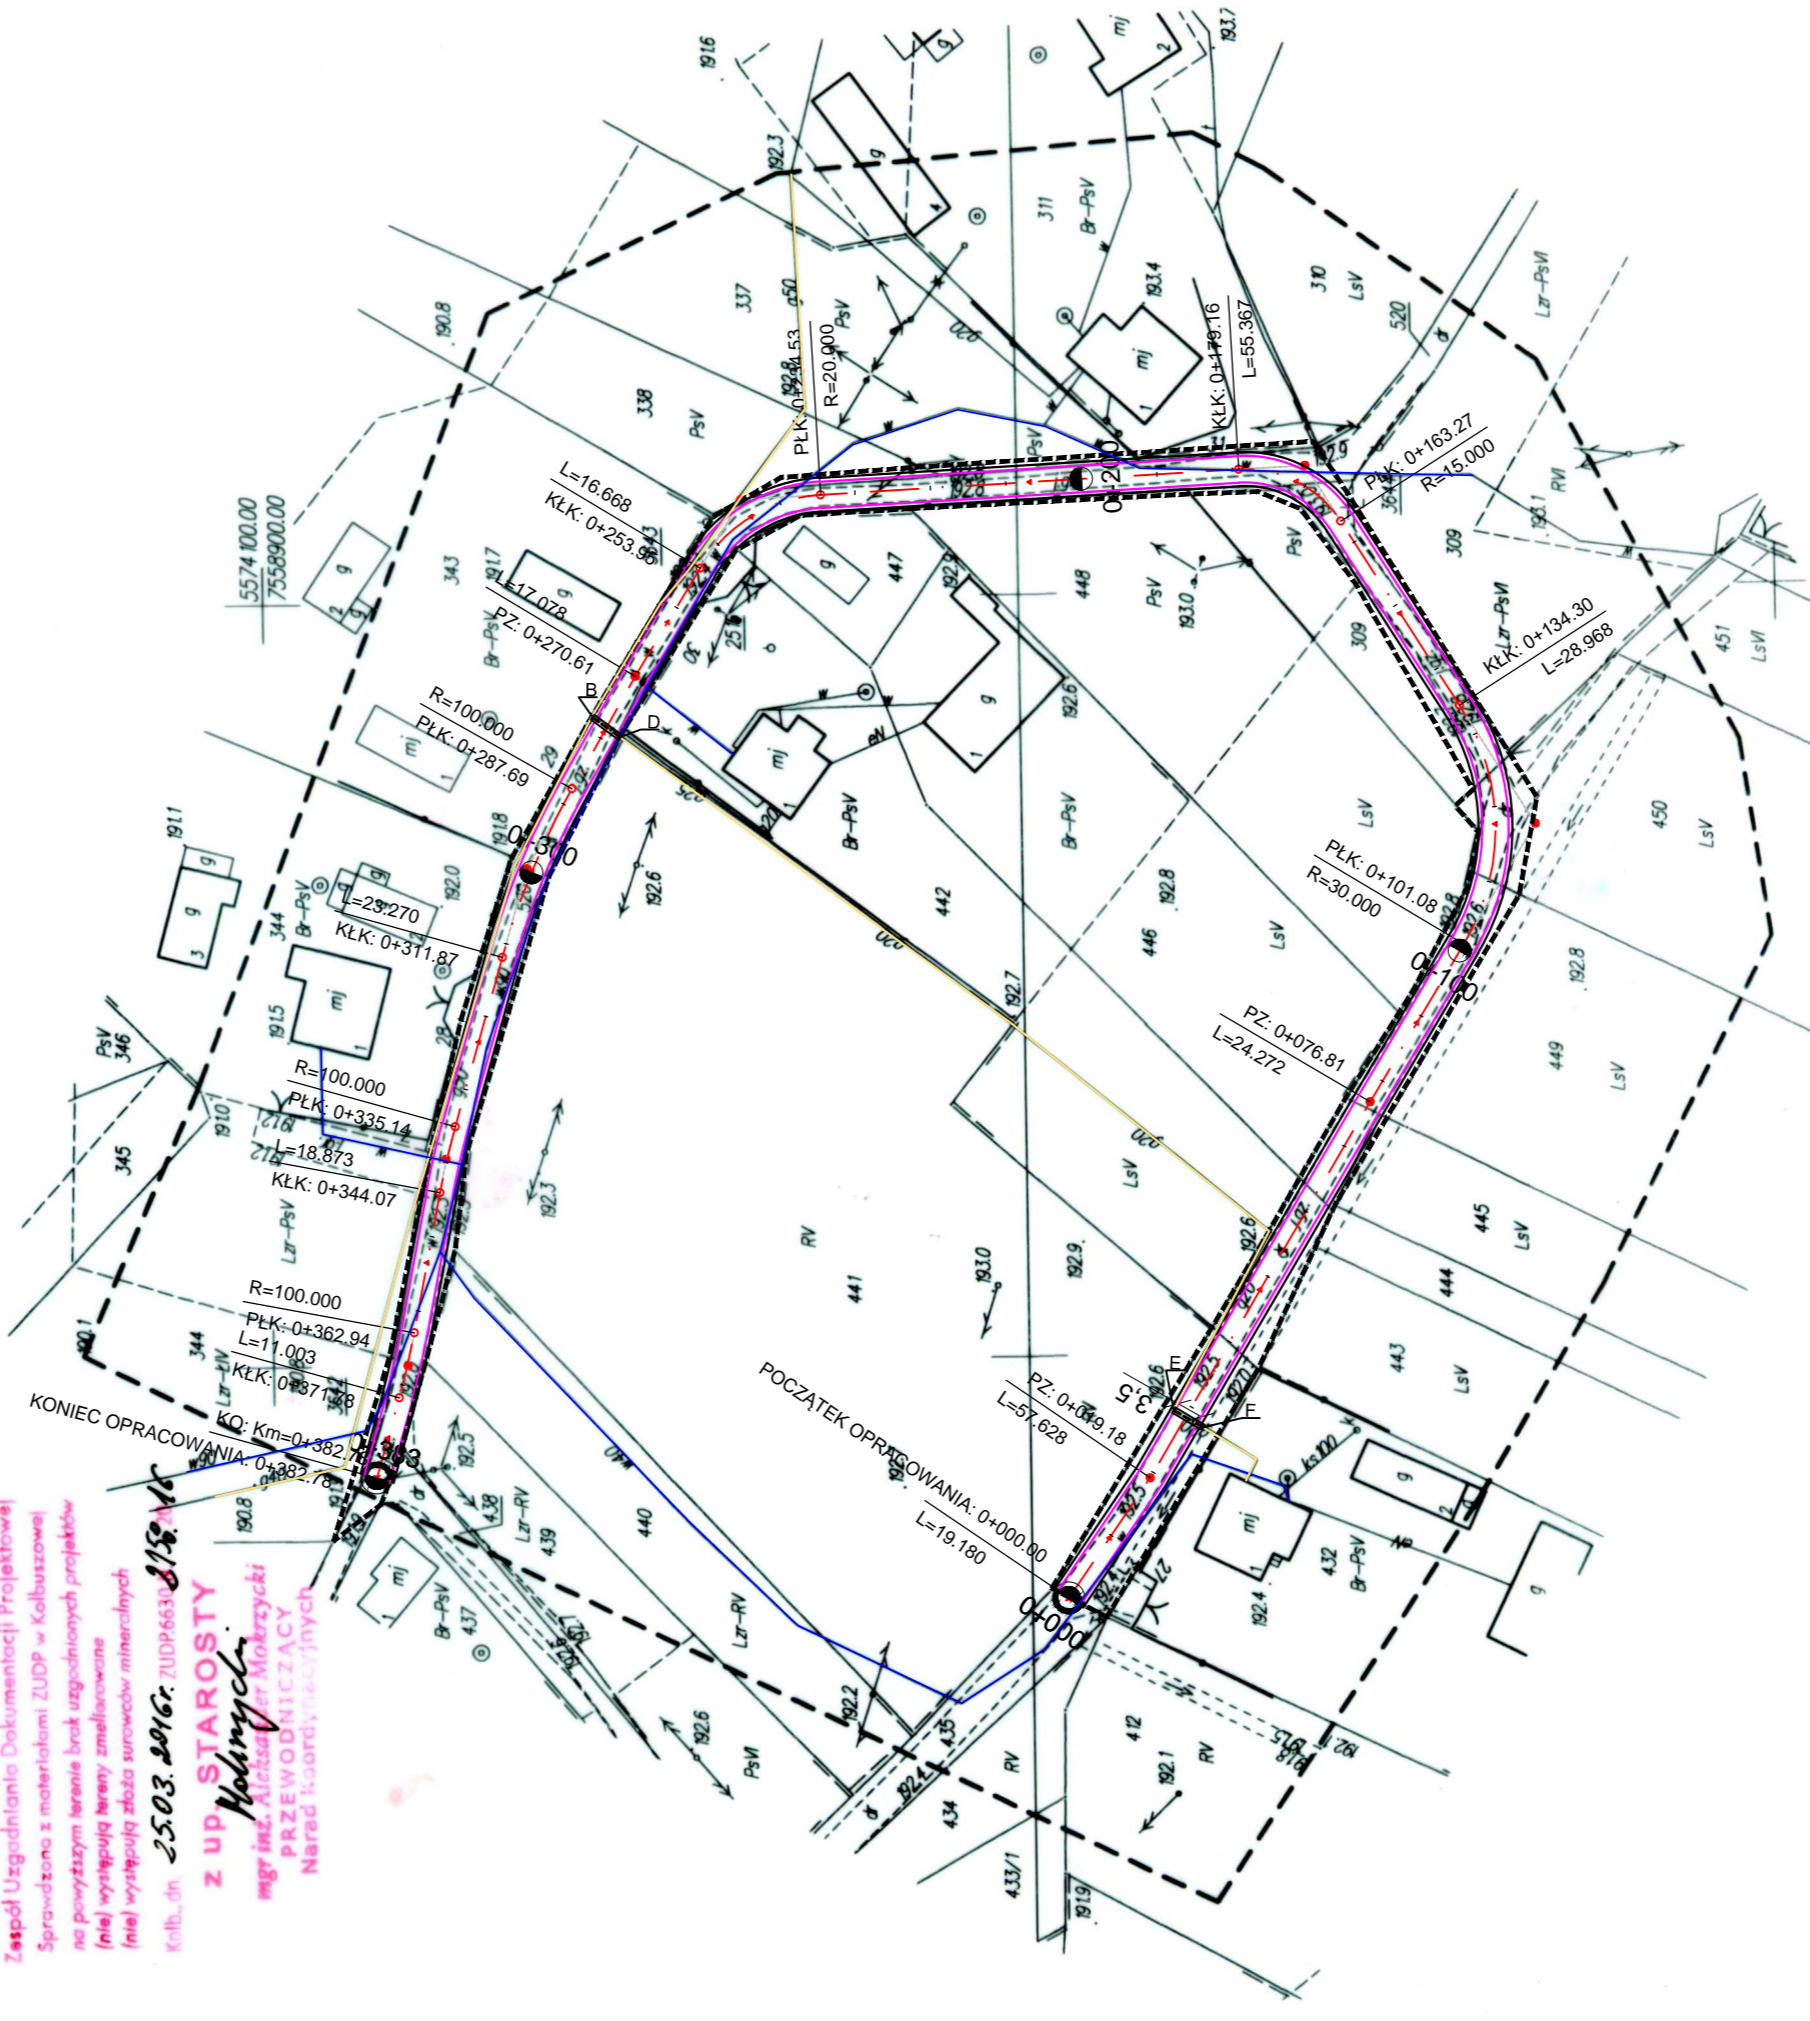

NINIEJSZA MAPA JEST ZGODNA Z ORYGINAŁEM  
 MAPY DO CELÓW PROJEKTOWYCH

- LEGENDA**
- LINIA ROZGRANICZAJĄCA TEREN
  - OŚ DROGI
  - JEZDNIA DROGI (BITUMICZNA)
  - PROJ. POBOCZE GRUNTOWE
- B-----D  
 E-----F
- ISTN. GAZOCIĄG PE#32-DO PRZEBUDOWY  
 NA PE#32x3.0 SDR11 W R.O. PE#75x4.5, L=4.5m  
 KOŃCE RURY OSŁONOWEJ ZABEZPIECZYĆ  
 MANSZETAMI GUMOWYMI TYPU "N"
- ISTN. GAZOCIĄG PE#25-DO PRZEBUDOWY  
 NA PE#25x2.3 SDR11 W R.O. PE#63x3.8, L=4.5m  
 KOŃCE RURY OSŁONOWEJ ZABEZPIECZYĆ  
 MANSZETAMI GUMOWYMI TYPU "N"

NAZWA OBIEKTU	Rozbudowa drogi gminnej w m. Plazówka		
INWESTOR	Wójt Gminy Dzikowiec		
NAZWA OPRACOWANIA	PROJEKT ZAGOSPODAROWANIA TERENU		
NAZWA RYSUNKU	plan sytuacyjny		
PROJEKTANT	mgr inż Rafał Dziedzic spec drogowa	NR UPR: PDK/0023/POOD/08	
SPRAWDZAJACY	mgr inż. Grzegorz Chmura spec konstrukcyjno - budowlana	NR UPR: K-153/01	
SKALA 1:1000	DATA 04.2016	NR RYS 2	NR EGZ