



przekrój drogi na prostej  
od km 1+700 do km 2+500

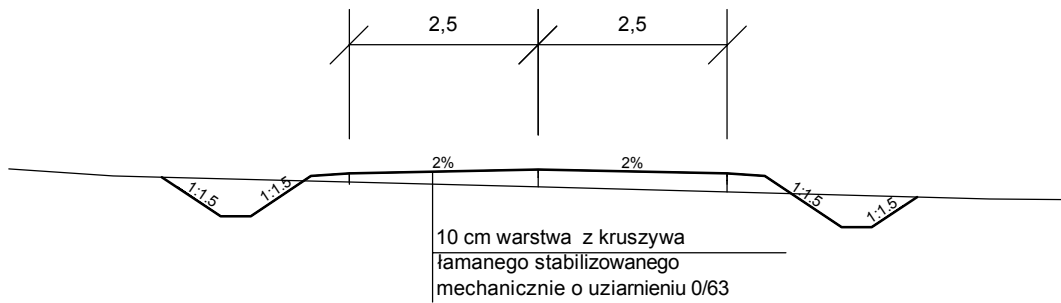

przekrój drogi na prostej  
od km 2+500 do km 4+000

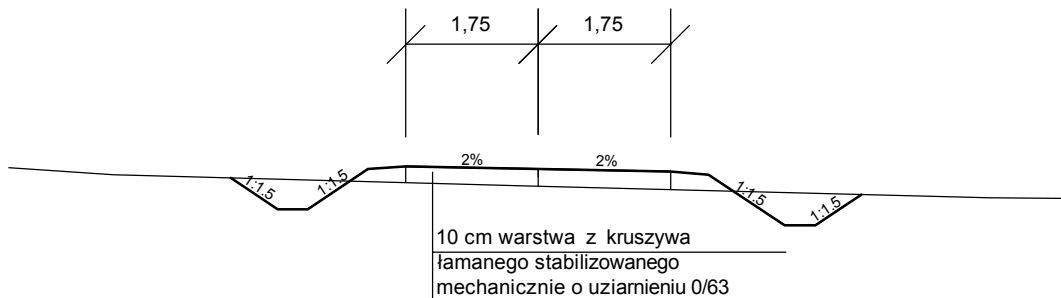

NAZWA OBIEKTU	Odbudowa dróg gminnych - droga Spie - Gwoździec 104252R		
INWESTOR	Gmina Dzikowiec		
ETAP OPRACOWANIA	PROJEKT BUDOWLANY		
NAZWA RYSUNKU	PRZEKRÓJ NORMALNY		
PROJEKTANT	mgr inż Rafał Dziejcz	NR UPR: PDK/0023/POOD/08	
SPRAWDZIŁ	mgr inż. Grzegorz Chmura	NR UPR: K-153	
SKALA 1:100	DATA 03.2011	NR RYS 3	NR EGZ