


## przekrój A-A

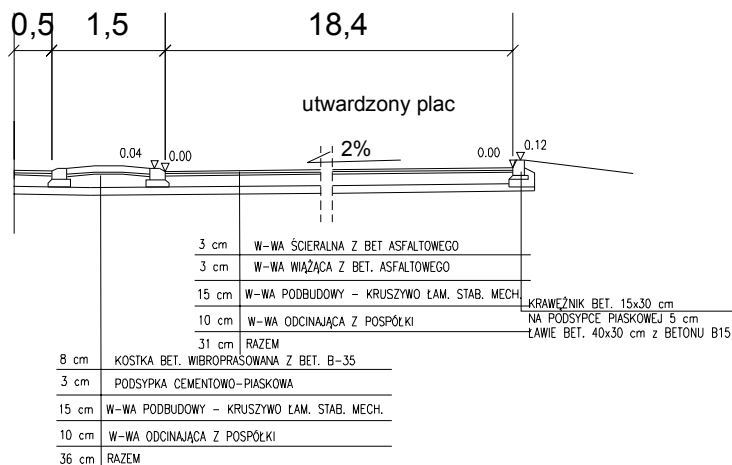

NAZWA OBIEKTU	Utwardzenie placu nawierzchnią asfaltową w Lipnicy		
INWESTOR	Gmina Dzikowiec		
NAZWA OPRACOWANIA	PROJEKT WYKONAWCZY		
NAZWA RYSUNKU	przekroje normalne		
OPRACOWAŁ	mgr inż Marek Grabarz		
PROJEKTANT	mgr inż Rafał Dzedzic	NR UPR: PDK/0023/POOK/08	
SKALA 1:100	DATA 03.2010	NR RYS 1	NR EGZ