


Przekrój normalny drogi

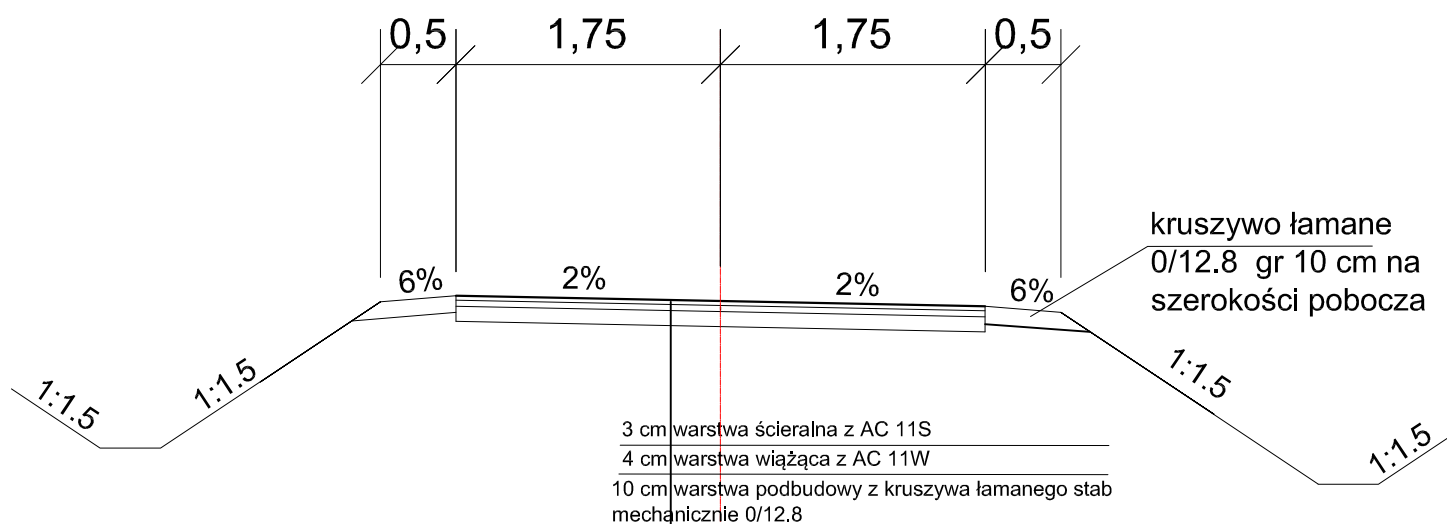

NAZWA OBIEKTU	Przebudowa drogi gminnej Kopcie - Żarkowina na dł 519m w m. Kopcie		
INWESTOR	Gmina Dzikowiec		
ETAP OPRACOWANIA	Materiały do zgłoszenia robót budowlanych		
NAZWA RYSUNKU	PRZEKRÓJ NORMALNY		
PROJEKTANT	mgr inż Rafał Dzedzic	NR UPR: PDK/0023/POOD/08	
OPRACOWAŁ	mgr inż Norbert Gurdziel		
SKALA 1:50	DATA 03.2014	NR RYS 3	NR EGZ