


PROFIL	ILOŚĆ NA JEDNO PRZEŚLÓ
RURA Ø 100x4	5,10 m
RURA Ø 40x2	2,40 m
SIATKA STALOWA 35x35x3,5	9,80 m ²
LINKA STALOWA Ø3	20,00 m

UWAGA:
 RYSUNEK PRZEDSTAWIA 6 PRZESEŁ OGRODZENIA O ROZSTAWIE 2,5M
 I WYSOKOŚCI 4 M
 SŁUPY STALOWY ZAKOTWICZ W FUNDAMENCIE PRZEZ DOSPRAWIANIE
 4 SZT WAŚCÓW DO SŁUPA Z Ø 10 O DL. 110 CM
 ZAKOTWIENIE SŁUPA W FUNDAMENCIE L=115 CM
 SŁUPY PONAÓ TERENEM POMALOWAĆ FARBA PODKLADOWA
 I NAWIERZCHNIOWA W KOLORZE ZIELONYM
 SŁUPY ZAKOŃCZYĆ KAPTURKAMI

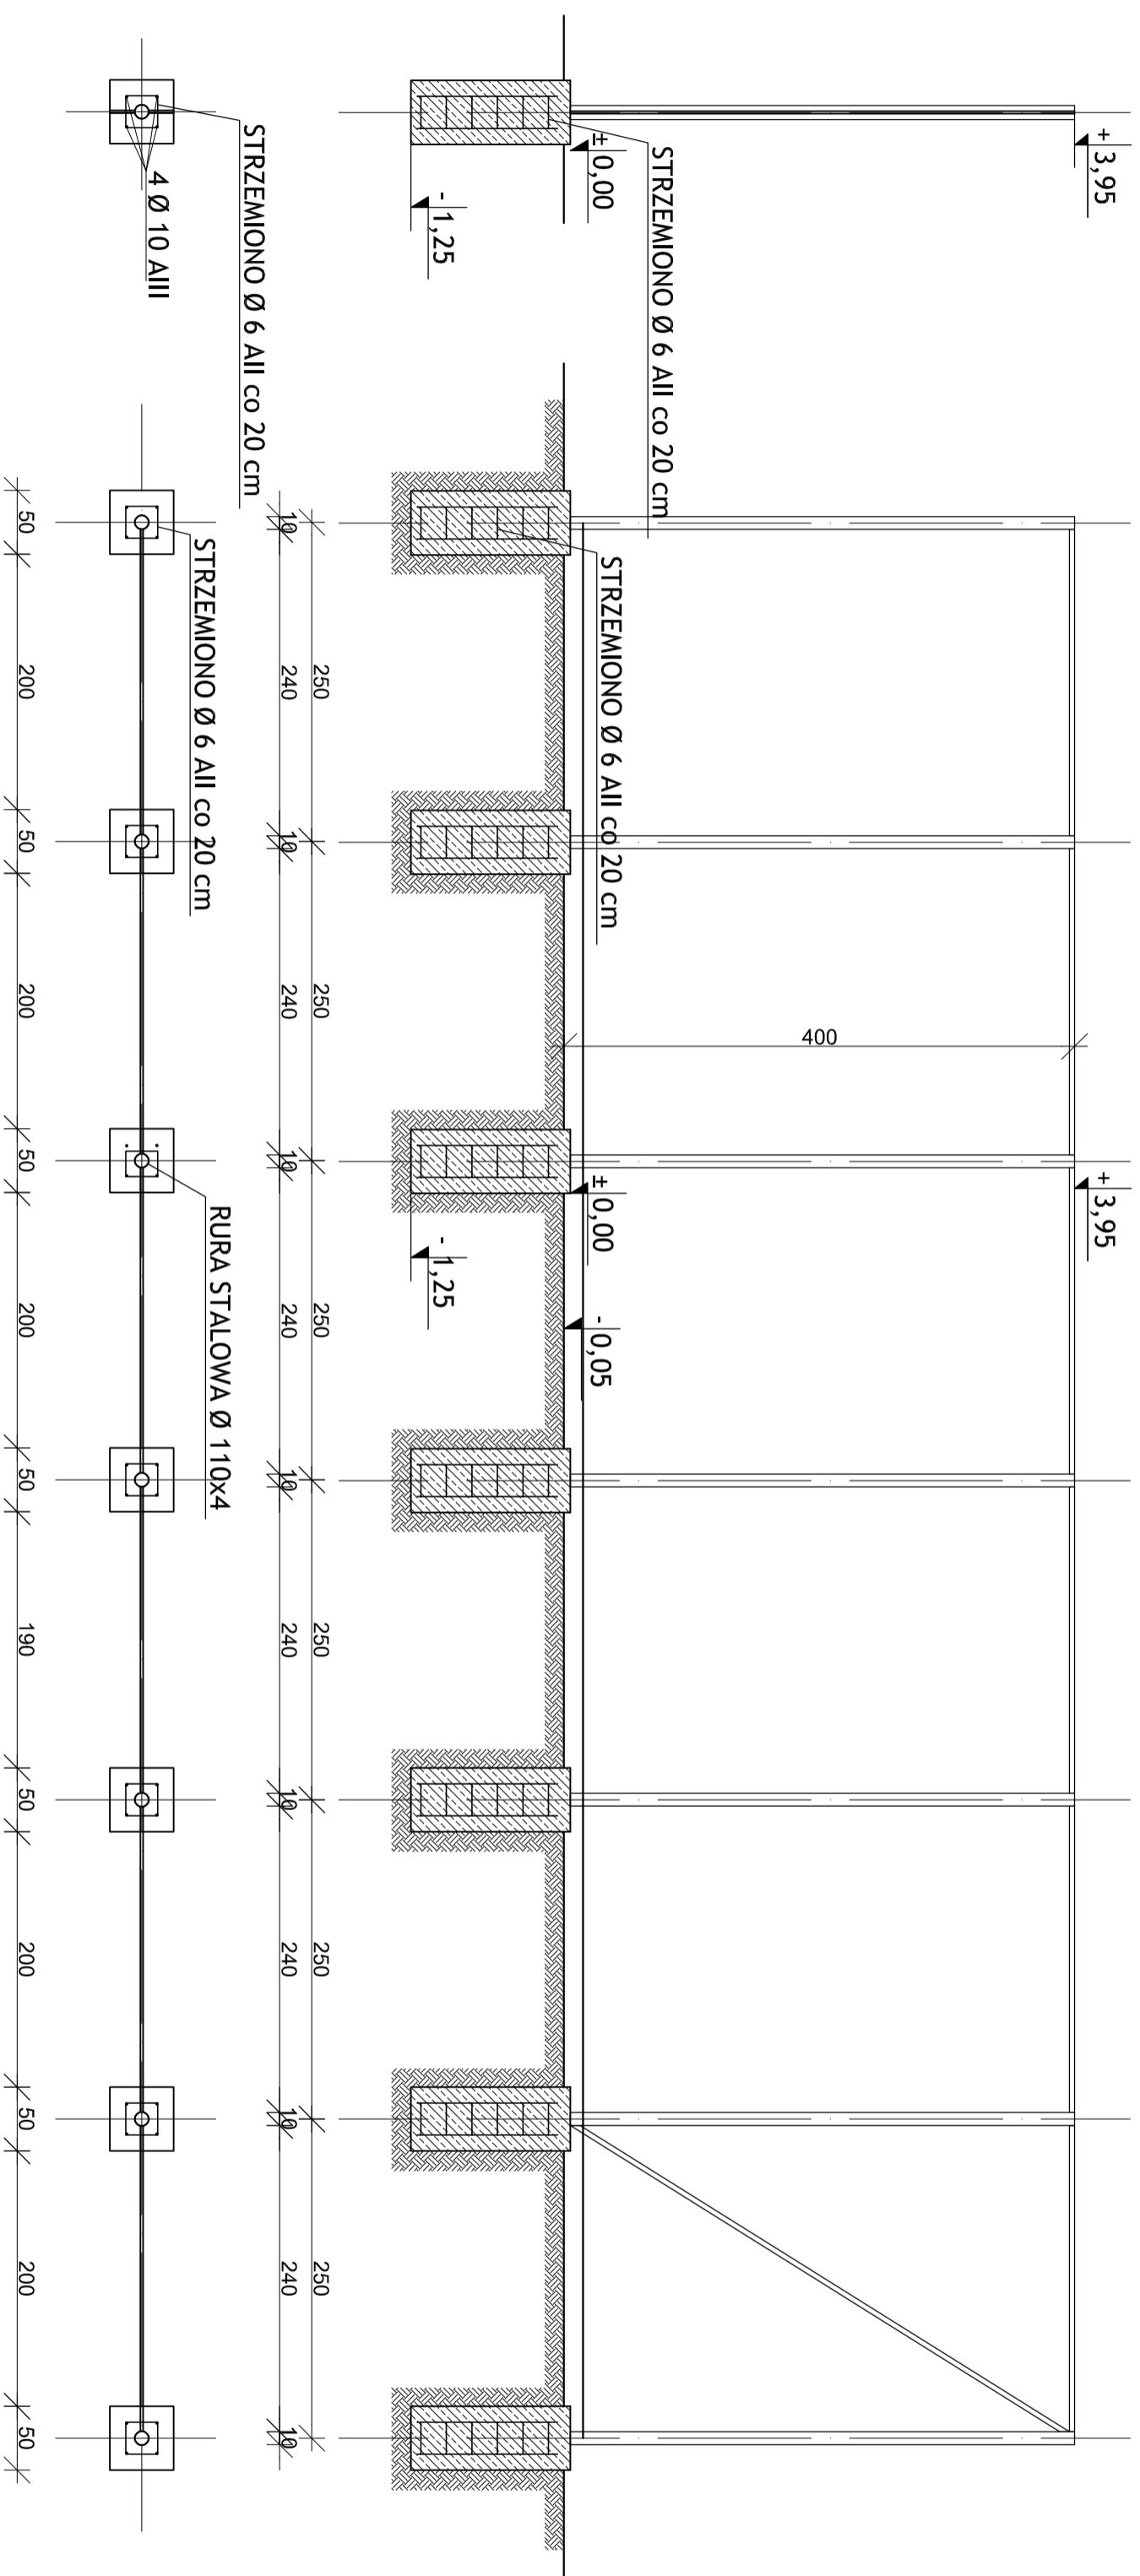

Zastrzeżenie: niniejszy rysunek może być wykorzystany wyłącznie do celów określonych w projekcie. Nie należy go kopiować, rozpowszechniać ani wykorzystywać do celów innych niż określone w projekcie. Wszelkie prawa zastrzeżone.

aspi

PROJEKT BUDOWLANY BOISKA
 SPORTOWEGO W WILCZEJ WOLI
 DZIAŁKI NR EWID. 3023, 3024, 3025, 3027/3

INWESTOR
 GMINA DZIKOWIEC
 UL. DWORSKA 62
 36-122 DZIKOWIEC

TEMAT
 OGRODZENIE
 -FUNDAMENTY-

PROJEKTANT
 AGATA FALAT
 RJA-22/10
 UPR. W SPEC. ARCHITEKTOWNICZNEJ

SPRAWDZAJĄCY
 GERARD ZAJAC
 KRYSZTIAN LACH

OPRACOWAŁ
 GERARD ZAJAC
 KRYSZTIAN LACH

SKALA
 1:50
 DATA
 07.2015
 NR RYS.
 BRANŻA
 ARCH.

autorskie studio projektowo-inwestycyjne
 ul. Biernackiego 13a/39 38-300 MIELEC
 tel.(017) 788 46 46
 e-mail: aspi@aspi.com.pl
 w.w.a.s.p.i..com.pl