


WIDOK A

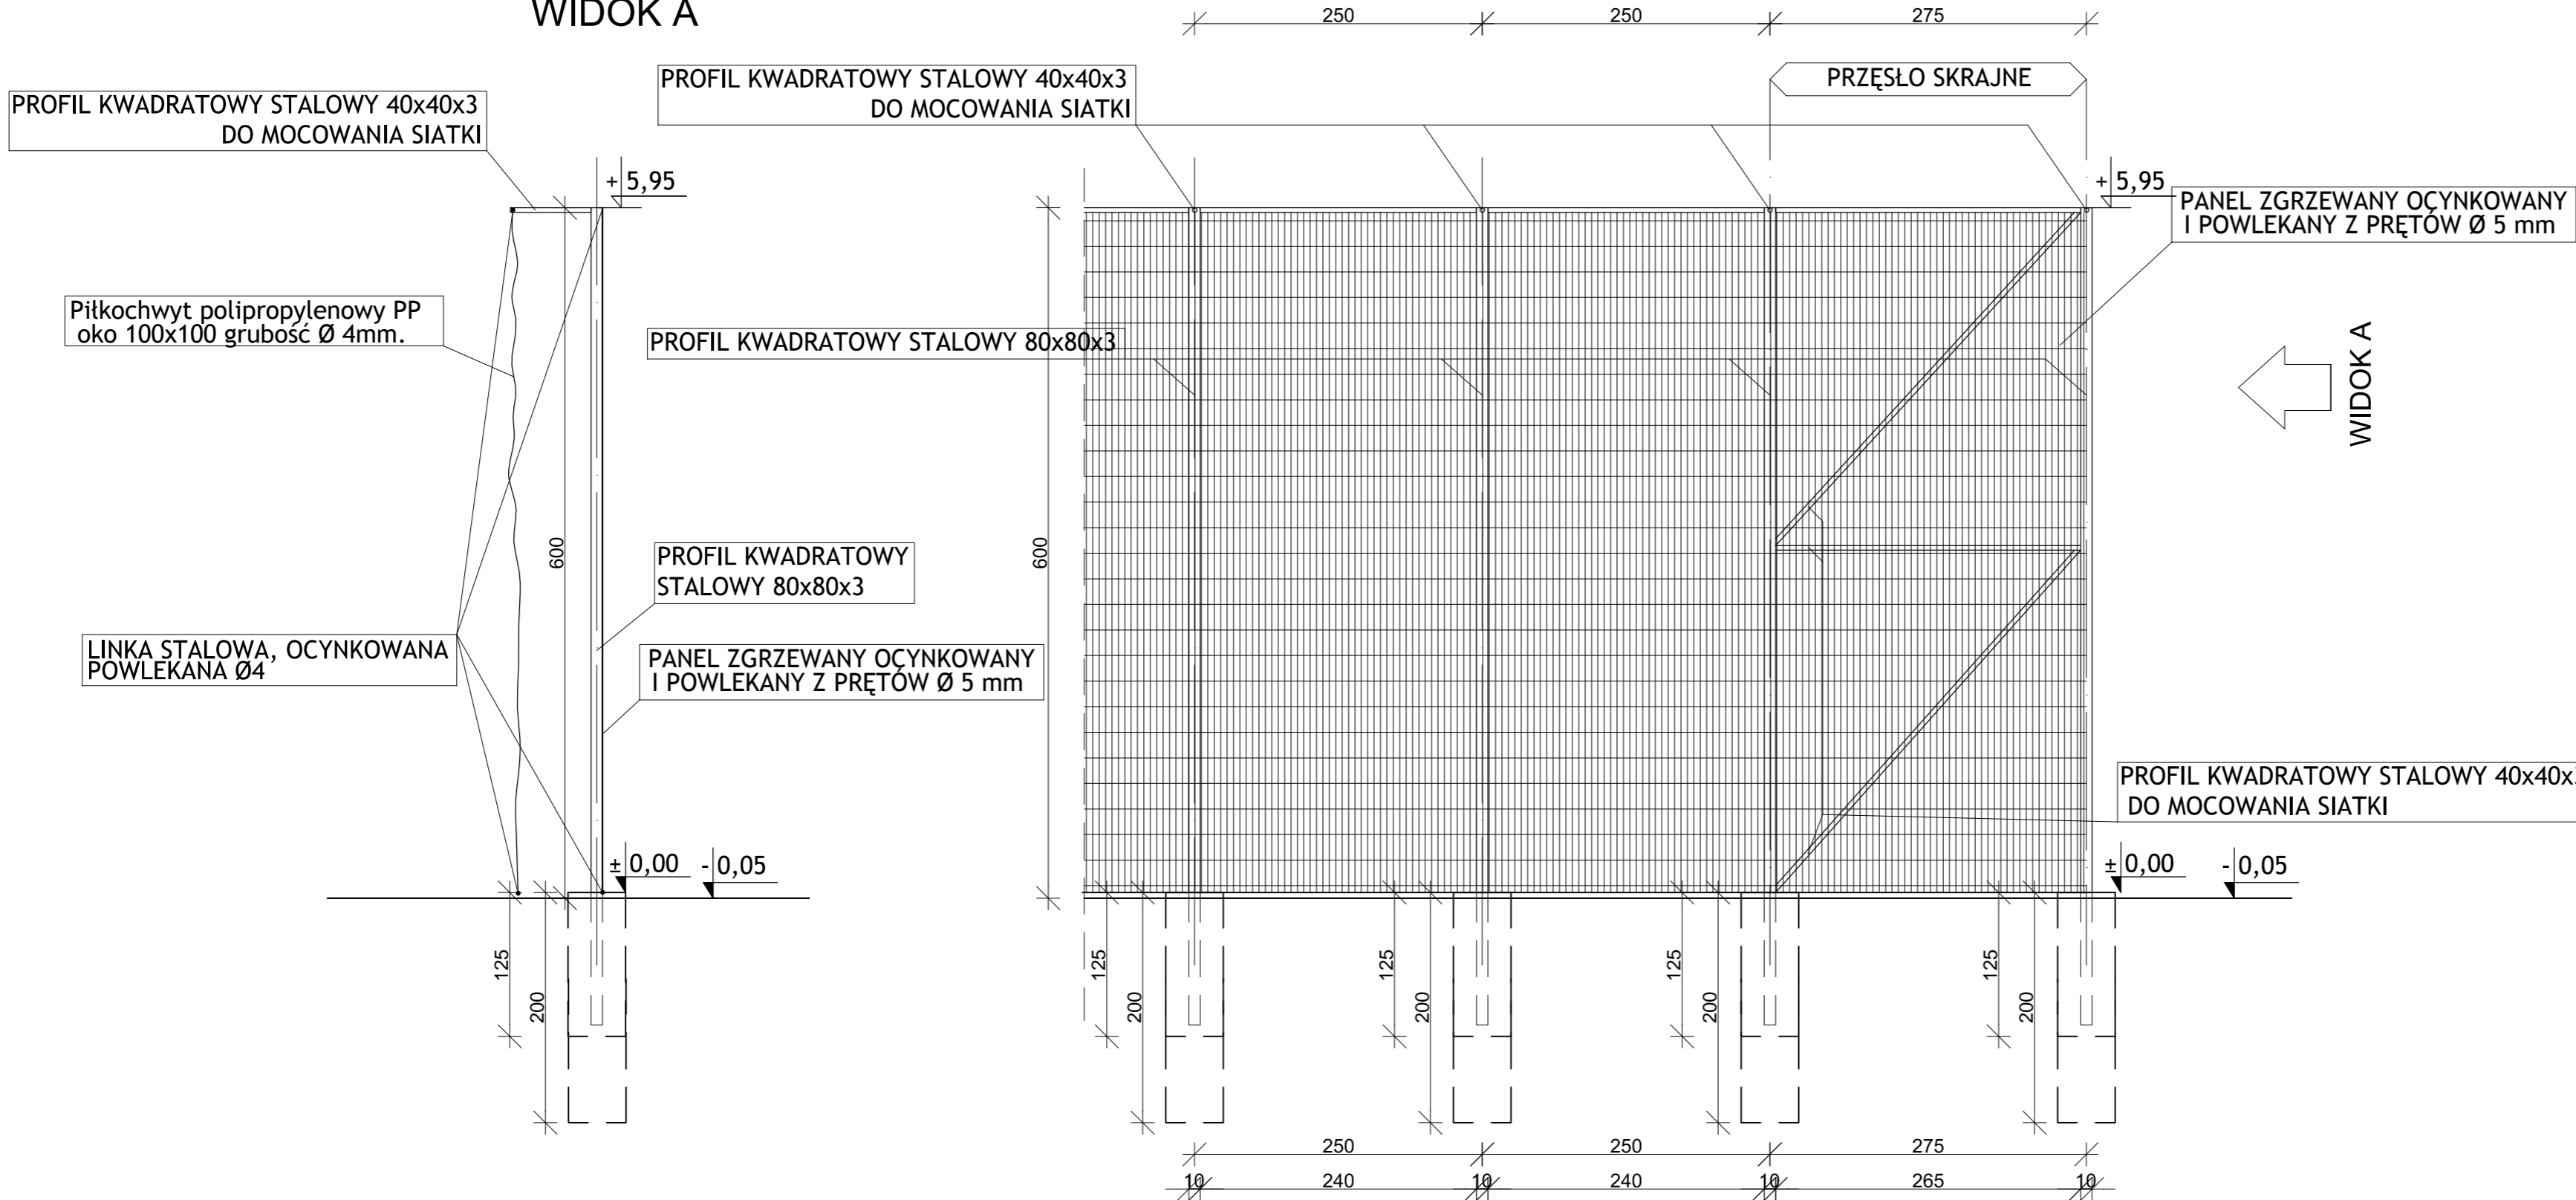

UWAGA:
POSADOWIENIE FUNDAMENTÓW OGRODZENIA
DOPASOWAĆ DO POZIOMU ISTNIEJĄCEGO TERENU
FUND. POSADOWIĆ NA GRUNCIE RODZIMYM
WYS. FUNDAMENTÓW OGRODZENIA OD 1,25 DO 2,00 m

UWAGA:
- W PRZĘSLACH SKRAJNYCH ZASTOSOWAĆ
ZASTRZAŁY Z RUR STALOWYCH KWADRATOWYCH 40x40x3
- SIATKĘ DO PIŁKOCCHWYTU MOCOWAĆ ZA POMOCĄ
KLAMKÓR STALOWYCH W KSZTAŁCIE LITERY "S"
DO LINEK SIATKI OGRODZENIOWEJ

Zastrzegam się wszelkie prawa wynikające z Ustawy o prawie autorskim.
Rysunek niniejszy nie może być w całości lub w części przenoszony,
uzupełniany lub odstępiony komukolwiek, bez pisemnej zgody firmy aspi.

aspi			
PROJEKT	BUDOWA BOISKA SPORTOWEGO W MIEJSCOWOŚCI KOPCIE DZIAŁKI NR EWID. 877		
INWESTOR	GMINA DZIKOWIEC UL. DWORSKA 62 36-122 DZIKOWIEC		
TEMAT	OGRODZENIE WYS. 6M -PRZĘSŁA-		
PROJEKTANT	ANDRZEJ FAŁAT	A-532/94	
SPRAWDZAJĄCY	UPR. W SPEC. ARCHITEKTONICZNEJ		
OPRACOWAŁ	KRYSIAŃ ŁĄZ		
SKALA	DATA	NR RYS.	BRANŻA
1:50	12.2016		ARCH.
autorskie studio projektowo-inwestycyjne			
ul.Biernackiego 13a/39 39-300 MIELEC tel.(017) 788 46 46			
e-mail-aspi@aspi.com.pl www.aspi.com.pl			