



PROFIL	ILOŚĆ NA JEDNO PRZĘŚŁO
PROFIL 80x80x3	5,10 m
PROFIL 40x40x3	2,40 m
SIATKA STALOWA 35x35x3.5	9,80 m2
LINKA STALOWA Ø3	12,5 m

UWAGA:
RYSUNEK PRZEDSTAWIA 6 PRZĘSEŁ OGRODZENIA O ROZSTAWIE 2,5M
I WYSOKOŚCI 4 M
SŁUP STALOWY ZAKOTWIĆ W FUNDAMENCIE PRZEZ DOSPAWANIE
4 SZT WĄSÓW DO SŁUPA Z Ø 10 O DŁ. 110 CM
ZAKOTWIENIE SŁUPA W FUNDAMENCIE L=115 CM
SŁUP PONAD TERENEM POMALOWAĆ FARBĄ PODKŁADOWĄ
I NAWIERZCHNIOWĄ W KOLORZE ZIELONYM
SŁUPY ZAKOŃCZYĆ KAPTURKAMI

UWAGA:
POSADOWIENIE FUNDAMENTÓW OGRODZENIA
DOPASOWAĆ DO POZIOMU ISTNIEJĄCEGO TERENU
FUND. POSADOWIĆ NA GRUNCIE RODZIMYM
WYS. FUNDAMENTÓW OGRODZENIA OD 1,25 DO 2,00 m

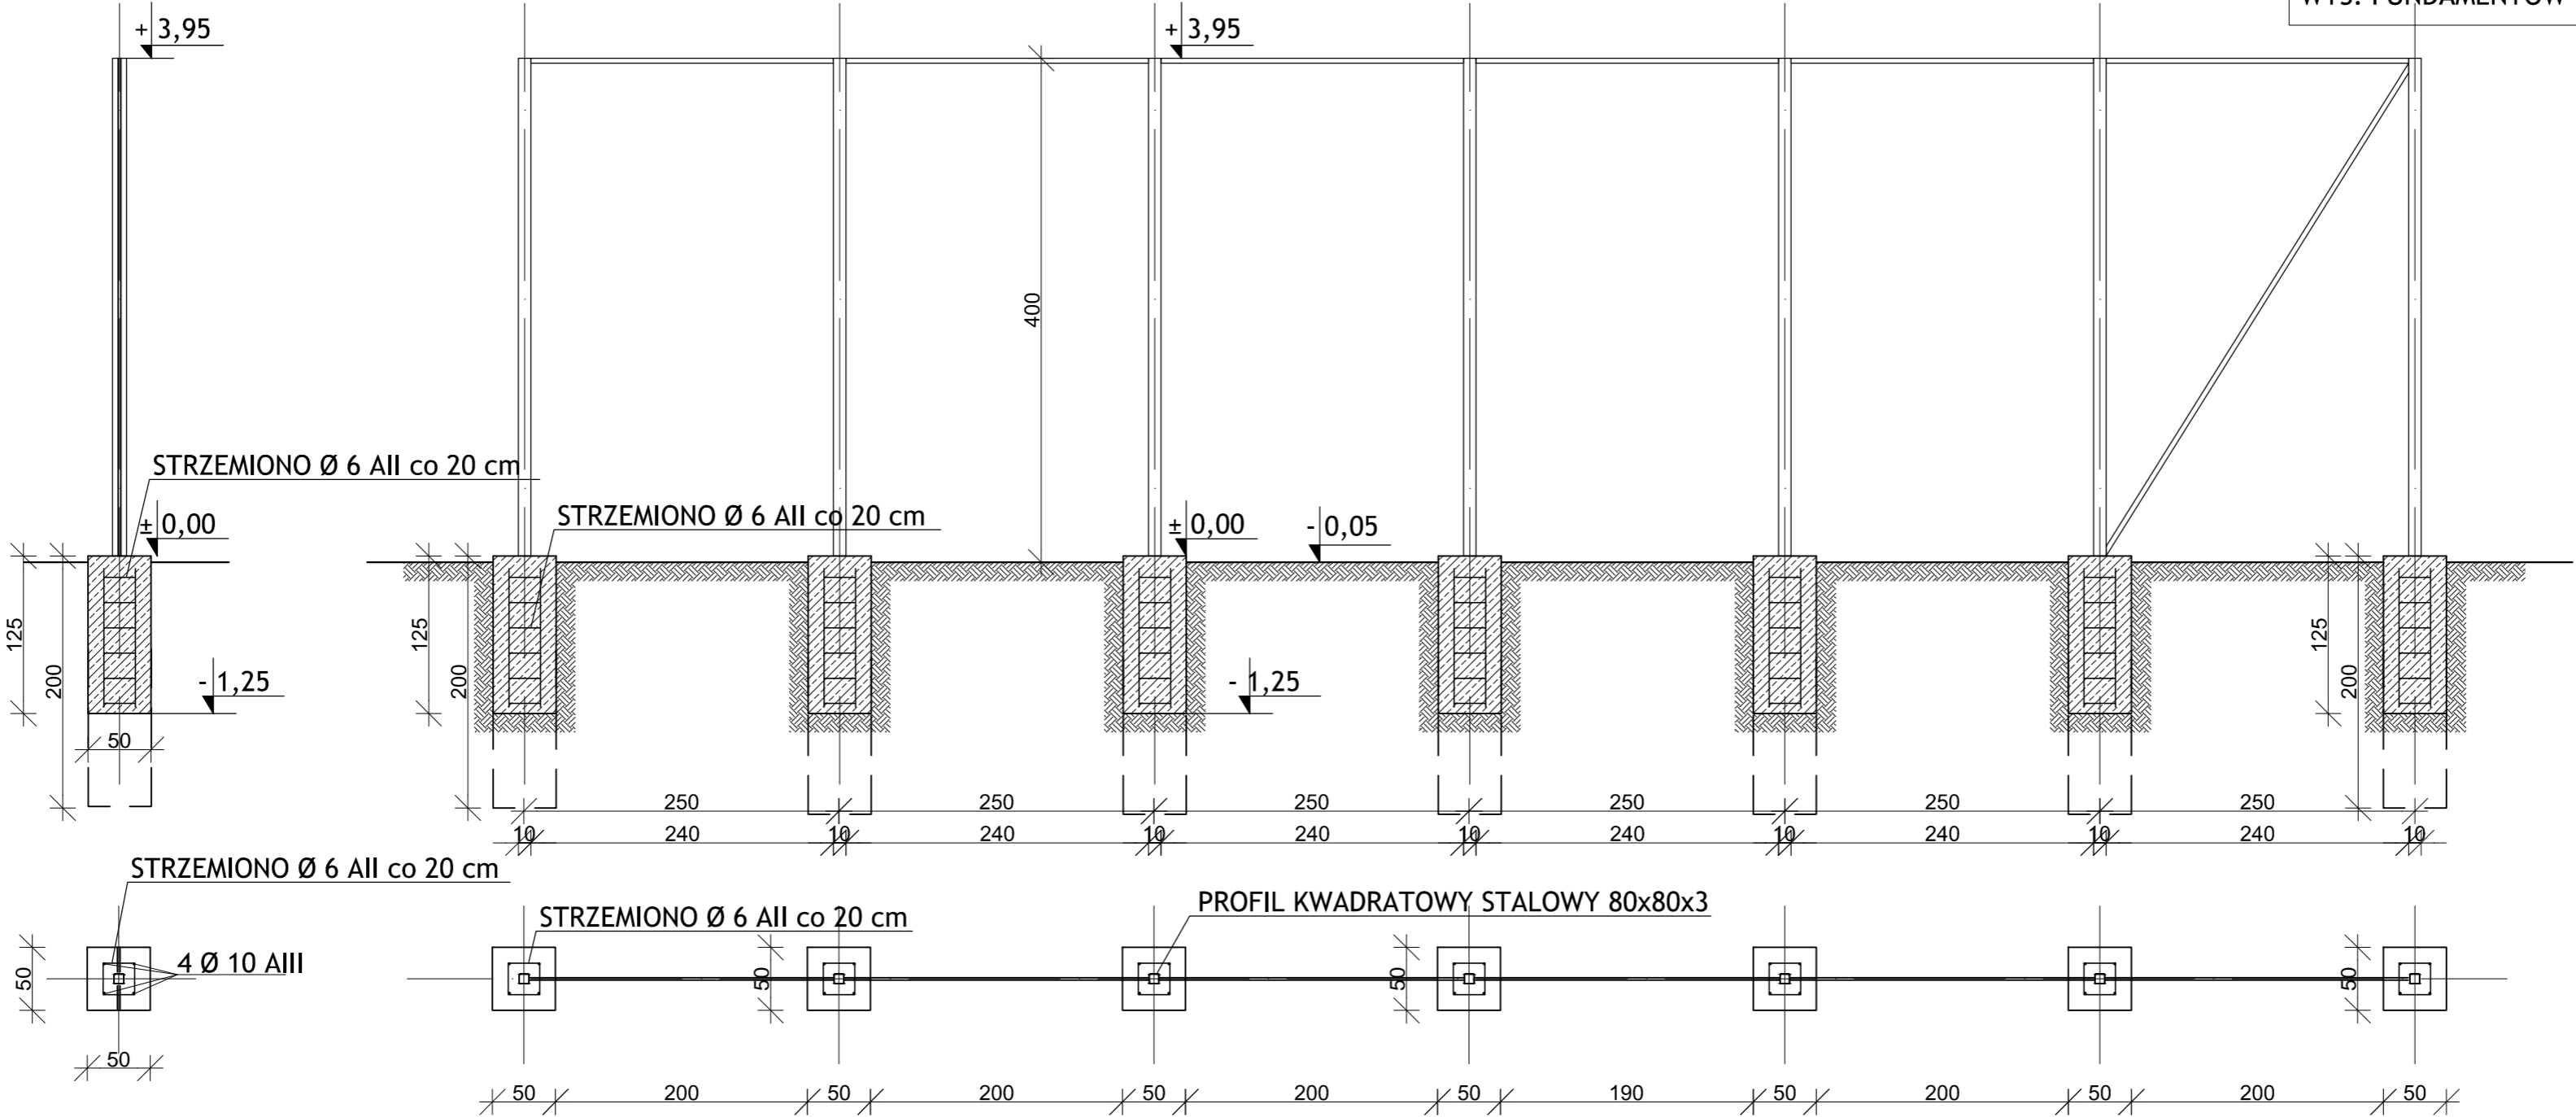

Zastrzega się wszelkie prawa wynikające z Ustawy o prawie autorskim.
Rysunek niniejszy nie może być w całości lub w części przenieśowany,
uzupełniony lub odstępiony komukolwiek, bez pisemnej zgody firmy aspi.

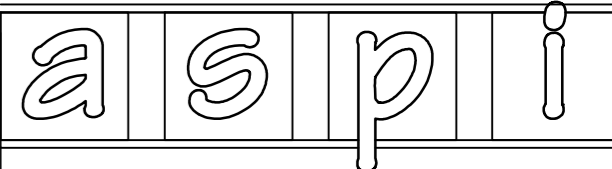

PROJEKT	BUDOWA BOISKA SPORTOWEGO W MIEJSCOWOŚCI KOPCIE DZIAŁKI NR EWID. 877		
INWESTOR	GMINA DZIKOWIEC UL. DWORSKA 62 36-122 DZIKOWIEC		
TEMAT	OGRODZENIE -FUNDAMENTY-		
PROJEKTANT	ANDRZEJ FAŁAT UPR. W SPEC. ARCHITEKTONICZNEJ	A-532/94	
OPRACOWAŁ	KRYSIAN ŁAZ		
SKALA	1:50	DATA	12.2016
		NR RYS.	
		BRANŻA	ARCH.

autorskie studio projektowo-inwestycyjne
ul.Biernackiego 13a/39 39-300 MIELEC tel.(017) 788 46 46
e-mail-aspi@aspi.com.pl www.aspi.com.pl