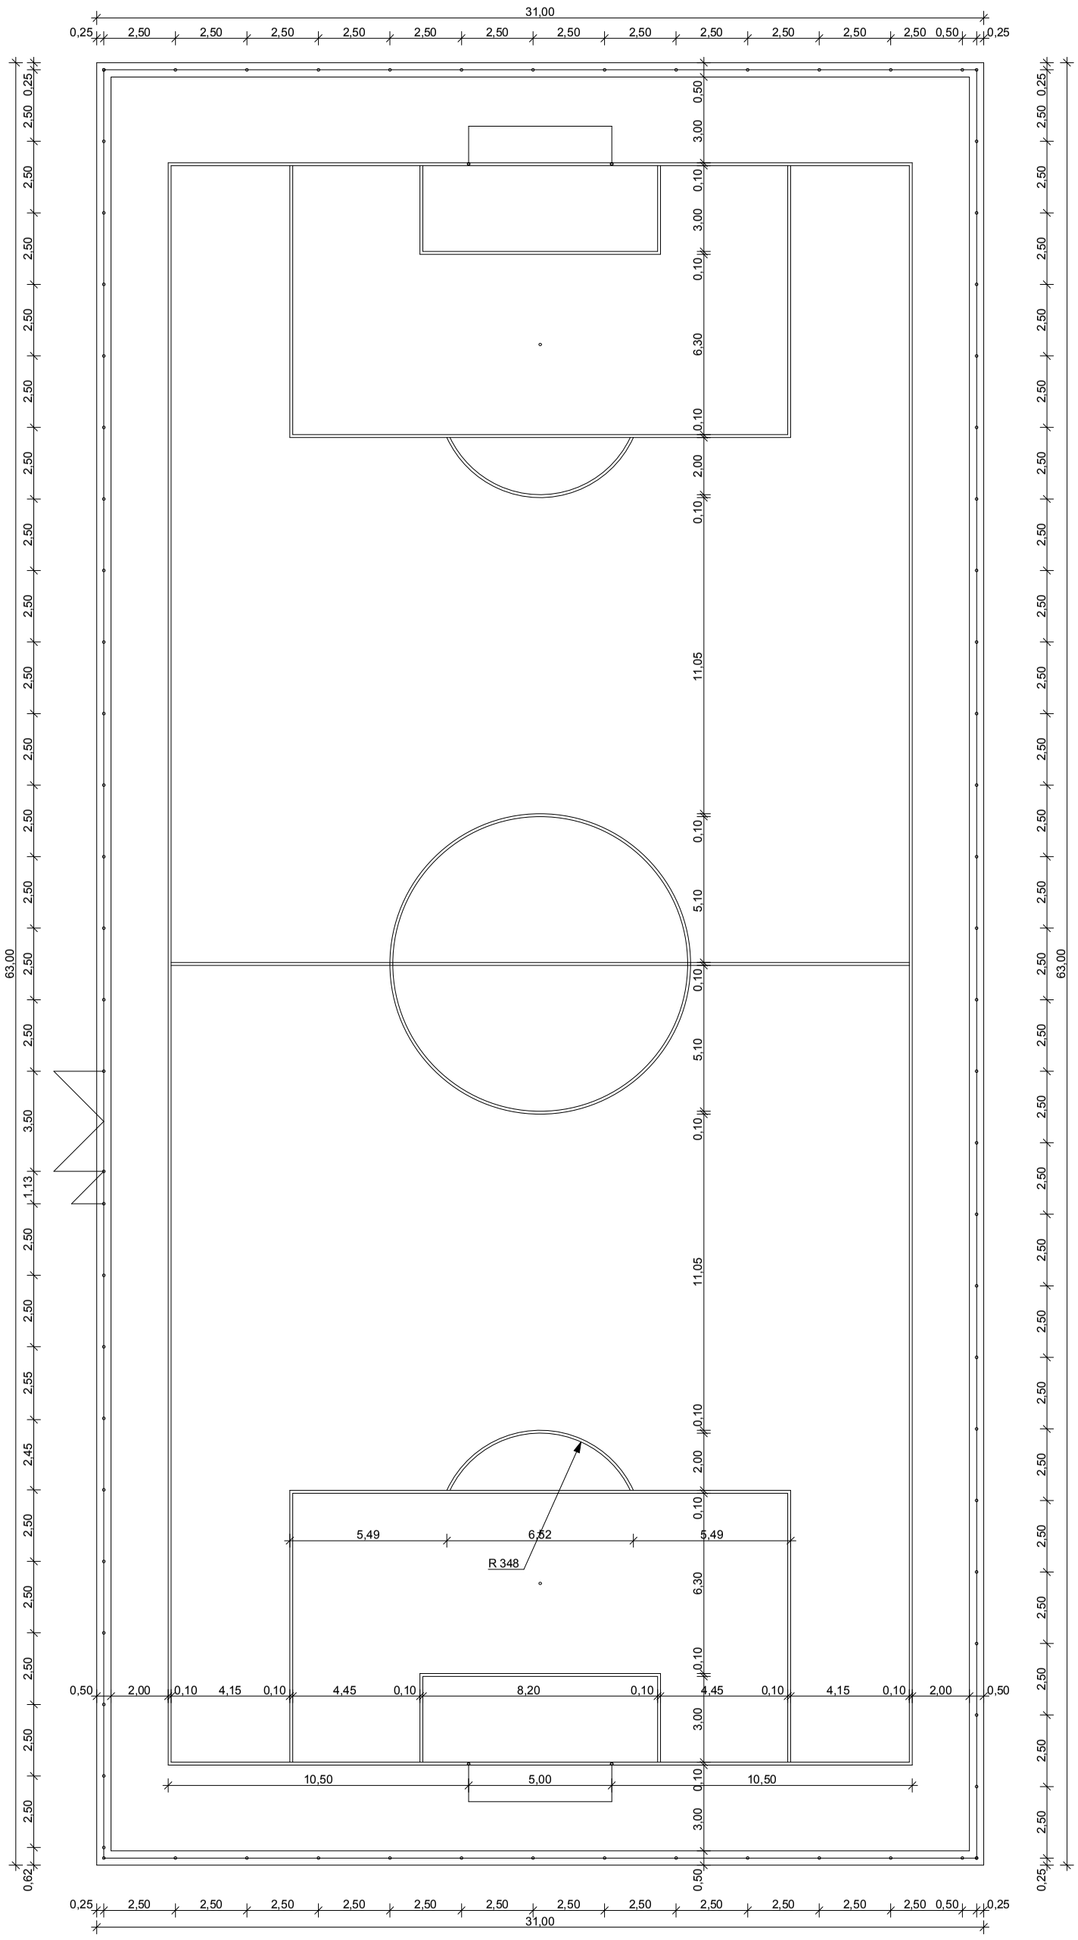

PRACOWNIA PROJEKTOWA OKTOGON
35-065 Rzeszów
ul. 8-go Marca 7/14
tel. 691 696 075

Temat: Adaptacja projektu typowego - ORLIK	Skala: 1:200
Lokalizacja: Dzikowiec, dz. nr ewid. 1224,1225,1230	
Inwestor: Gmina Dzikowiec, 36-122 Dzikowiec 2	Nr Rys.:
Tytuł rys.: zespół boisk sportowych - Orlik boisko do piłki nożnej	A-1
Architektura: mgr inż.arch.Piotr Kuborek upr. RZ/A-10/04 6-05-07	