



GRANICA POWIERZCHNI TRAWIASTEJ

LINIE BOISKA DO BADMINTONA

SŁUPEK DO BADMINTONA
ZATOPIONY W FUNDAMENCIE

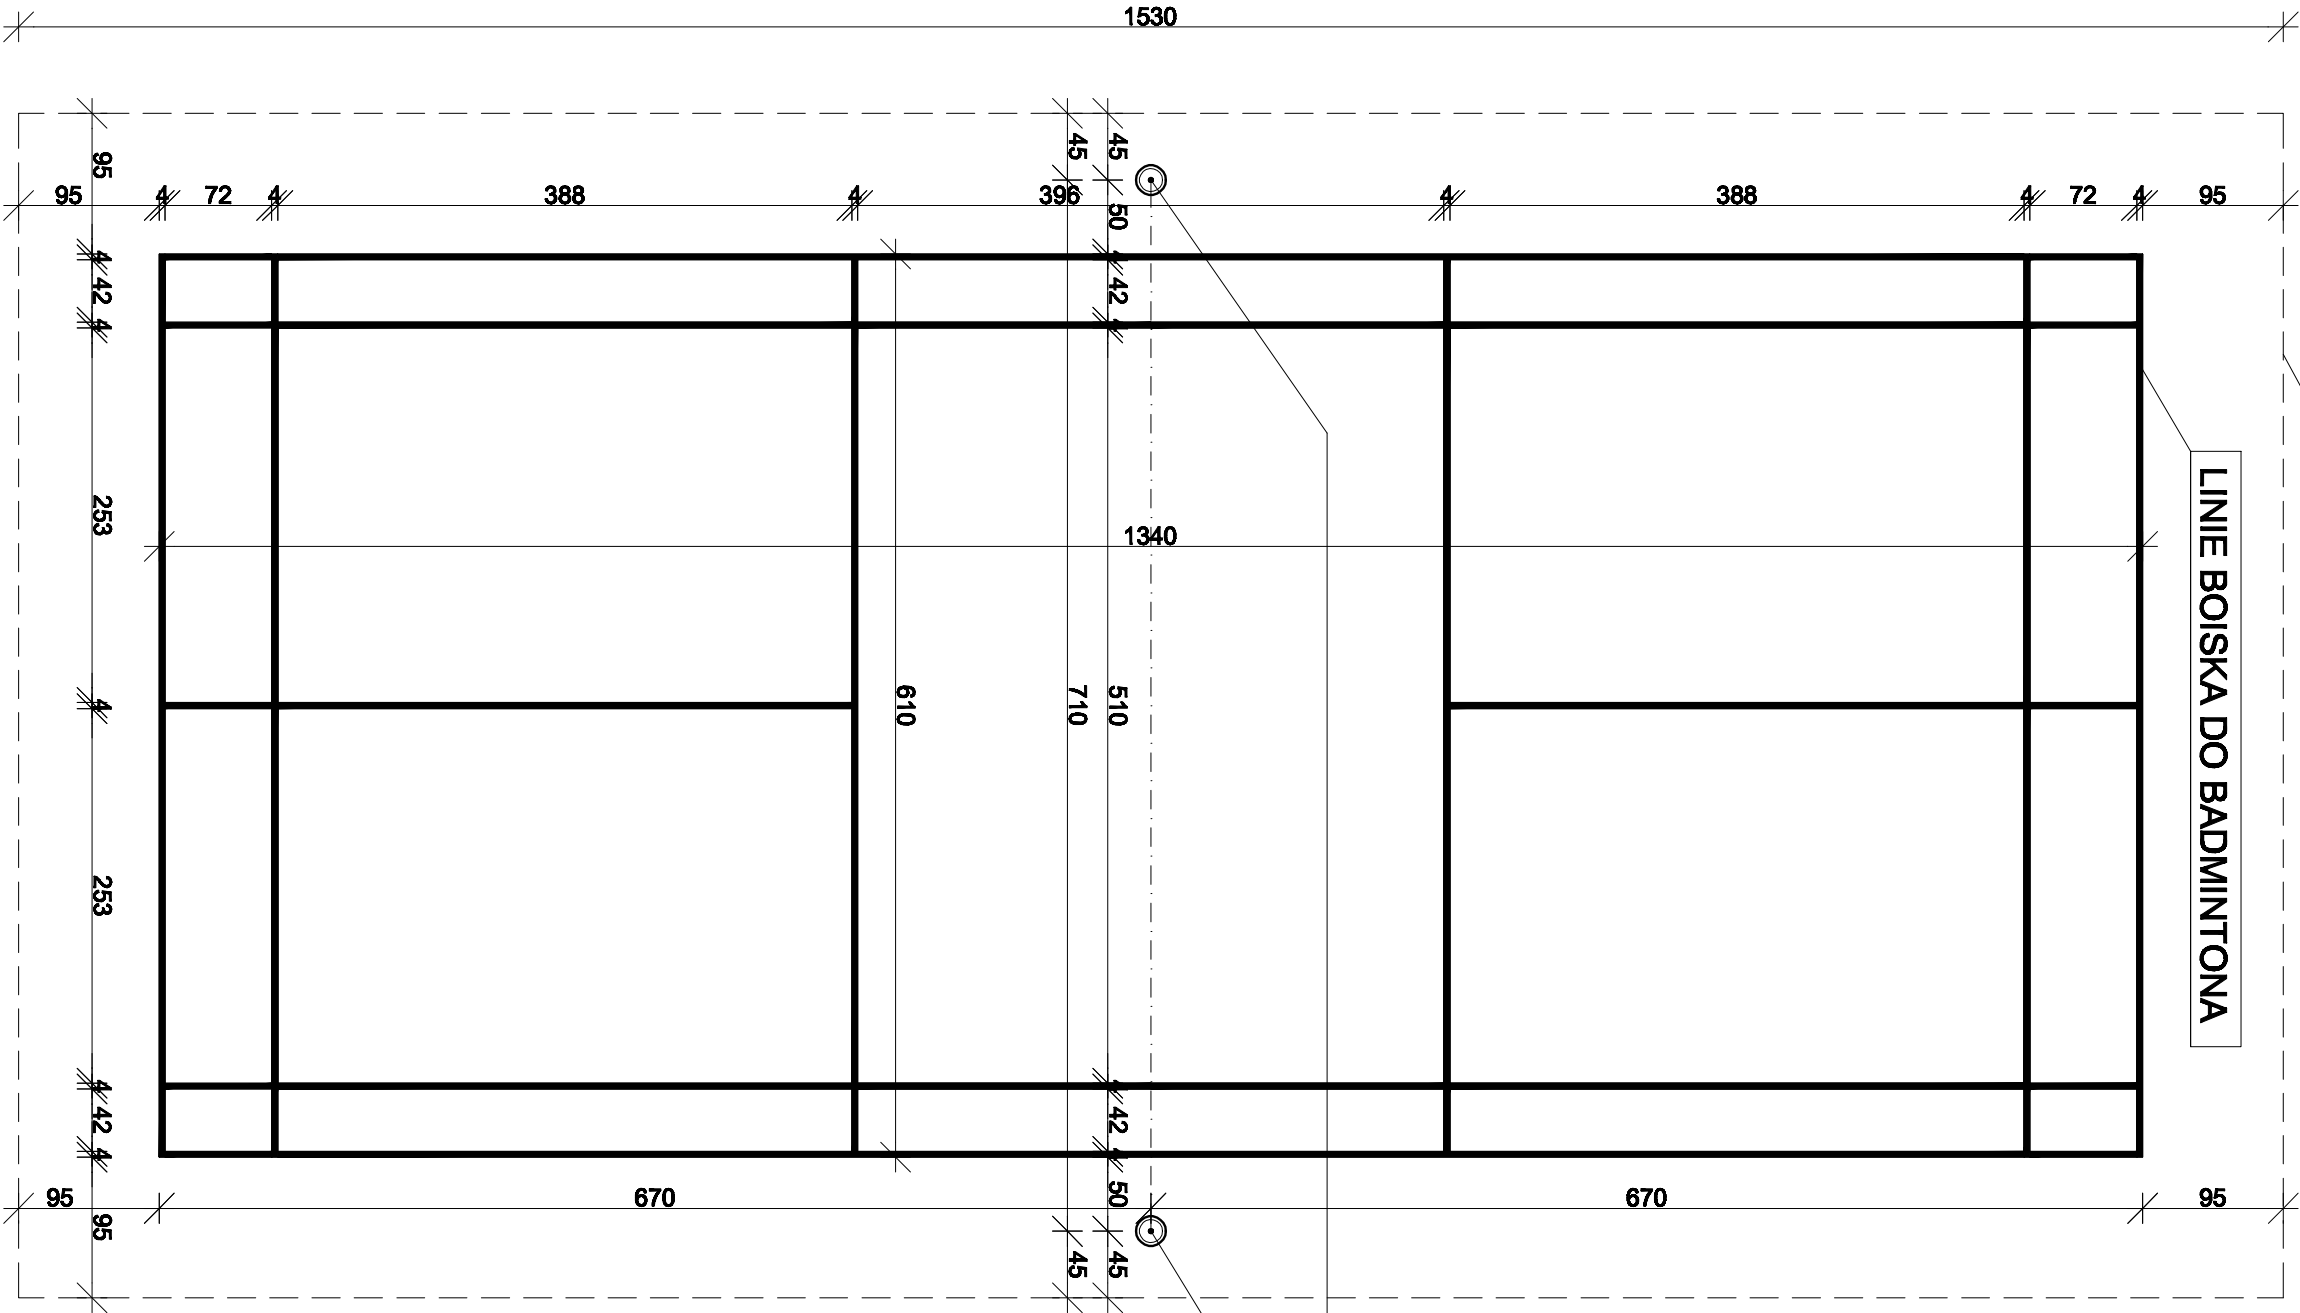

1. WSZYSTKIE WYMIARY PODANO W CENTYMETRACH
2. DO WYZNACZENIA LINII BOISKA NALEŻY STOSOWAĆ TAŚMĘ O SZEROKOŚCI 4 cm I KOŁORZE KONTRASTUJĄCYM Z TRAWĄ

		<div>ul. Białostocka 13a/39 20-500 WIELICZKA</div> <div>tel./fax: (017) 786-46-46 e-mail: aspi@aspi.com.pl</div>		
autorskie studio projektowo-inwestycyjne				
PROJEKT	BUDOWA MIEJSC REKREACYJNYCH, PLAC ZABAW WILCZA WOLA, DZ NR 154/63.			
TEMAT	BOISKO DO BADMINTONA		SKALA	1:100
PROJEKTANT	ANDRZEJ FAŁAT		DATA	06.2013
OPRACOWAŁ	KRYSZTOF ŁĄZ		NR RYS.	
			BRANŻA	ARCH.