


LINIE BOISKA DO SIATKÓWKI

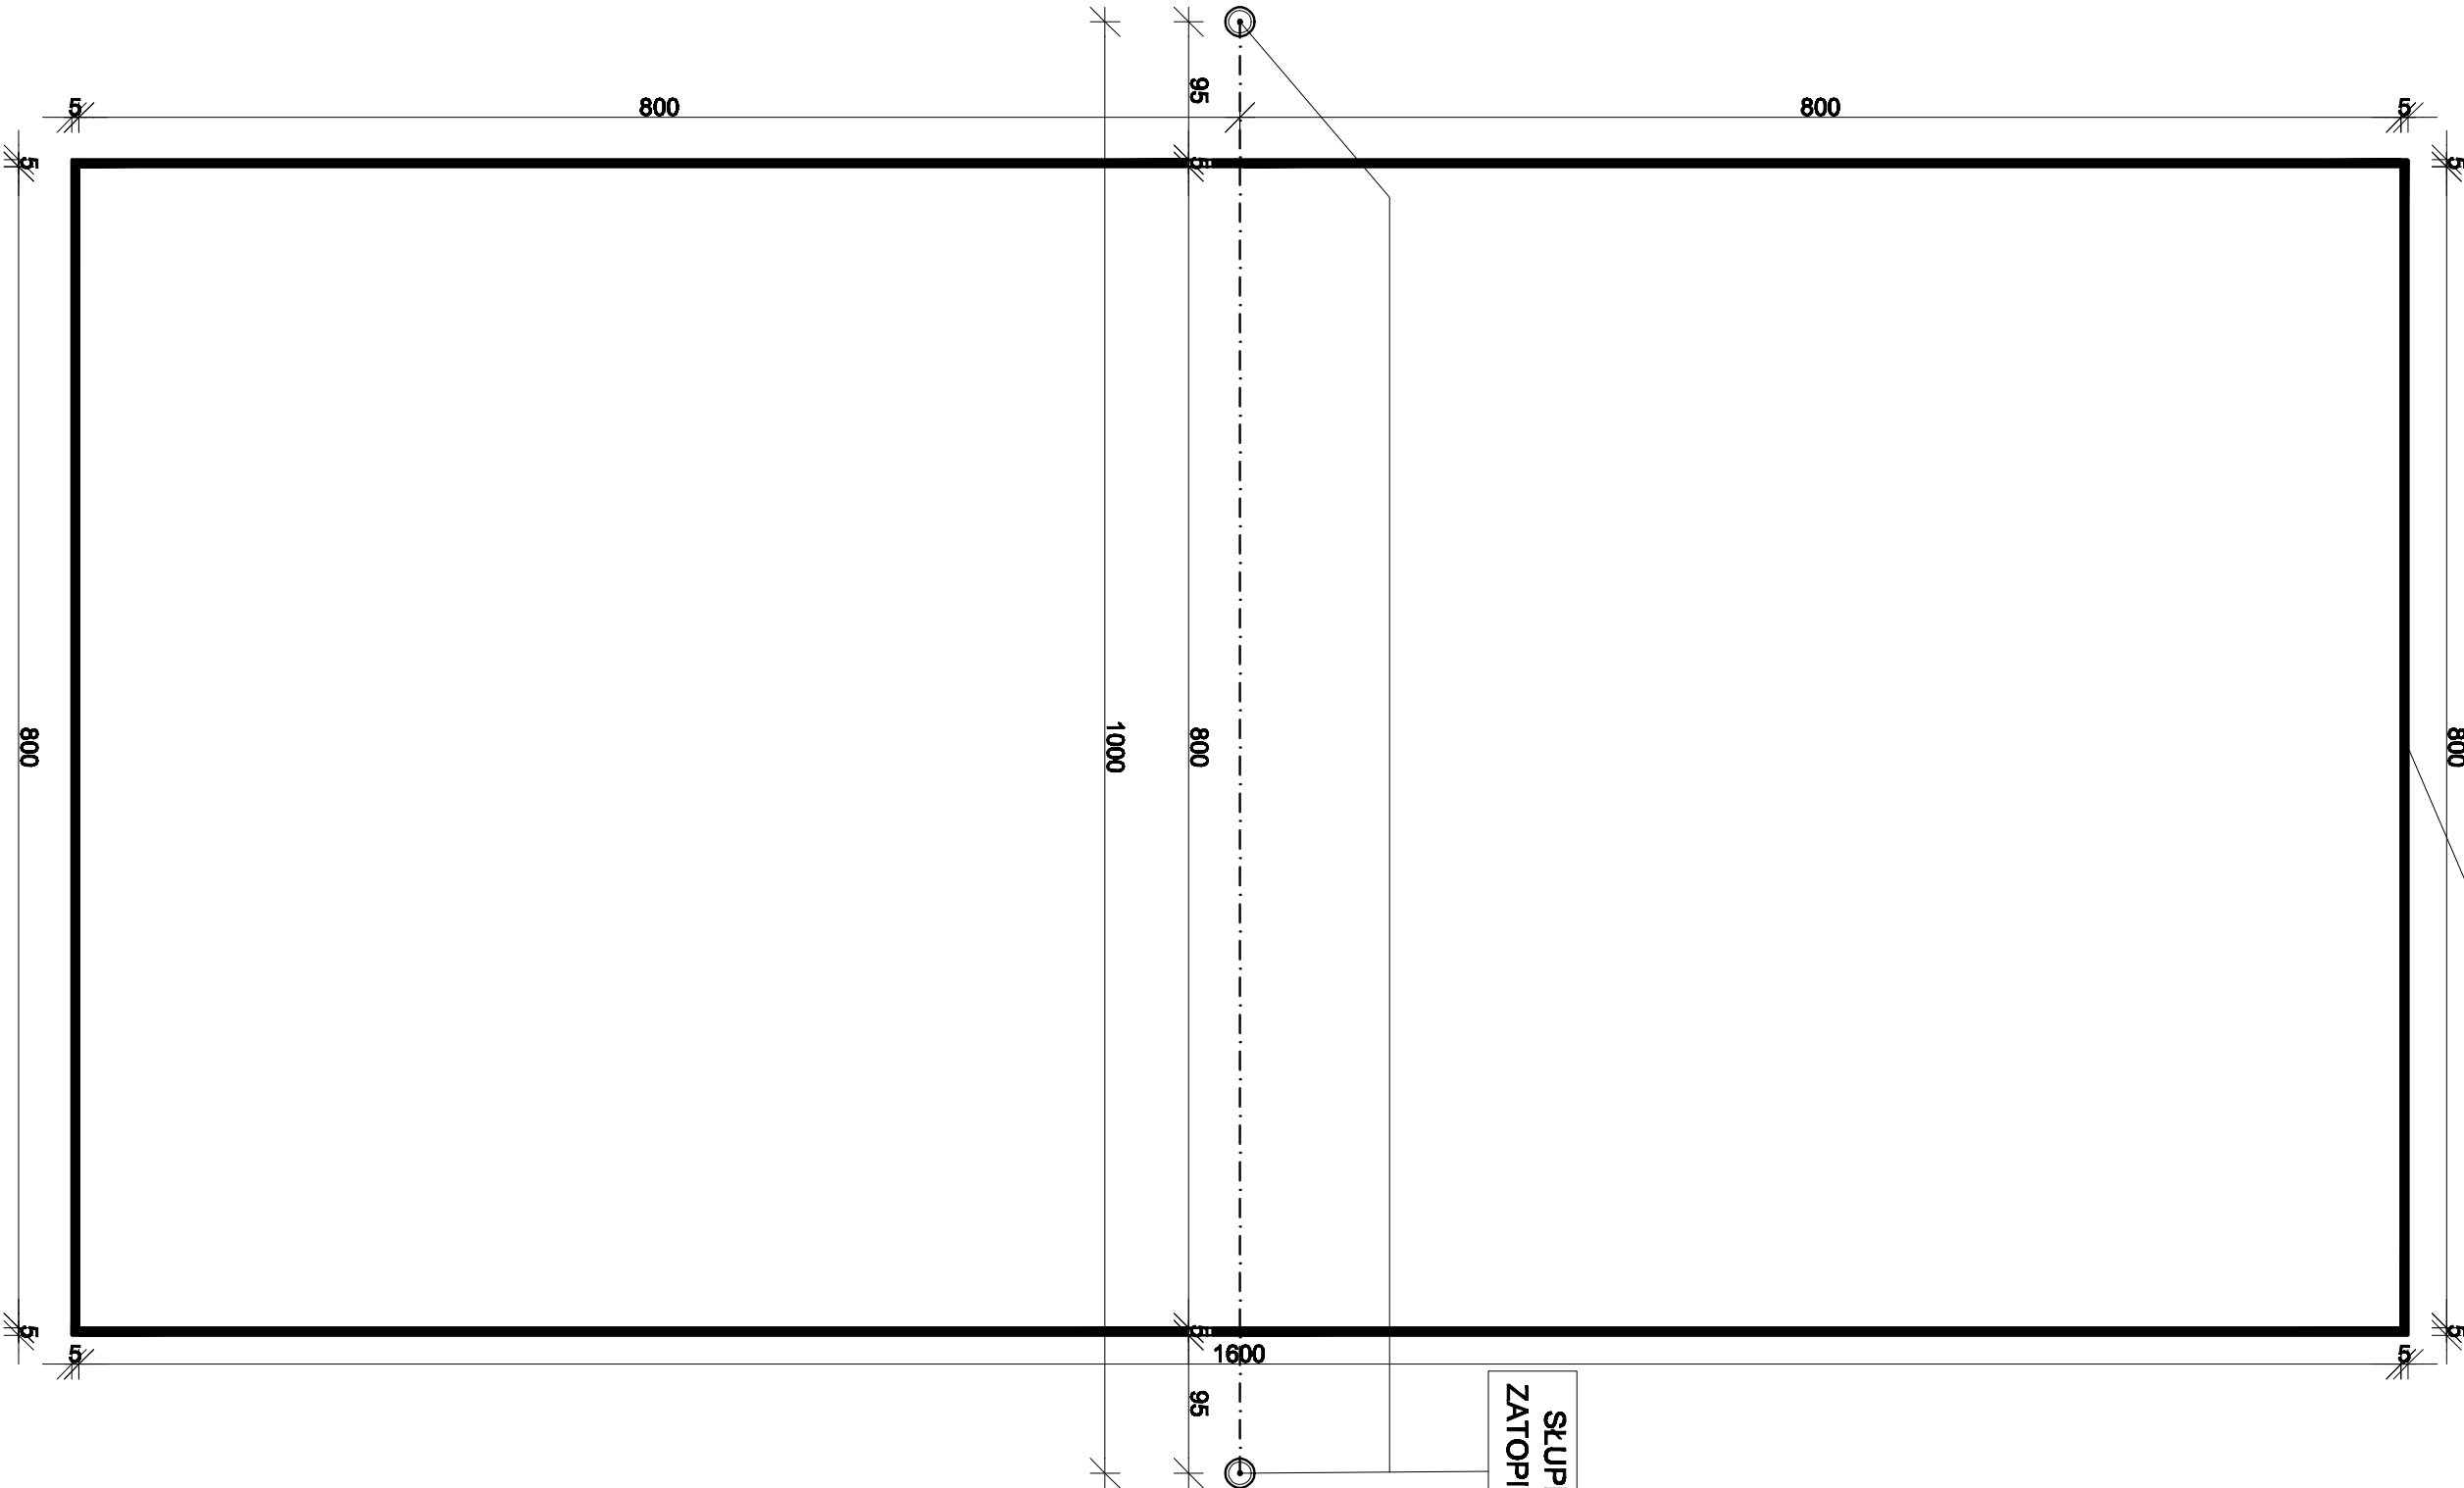

SŁUPEK DO SIATKÓWKI
ZATOPIONY W FUNDAMENCIE

1. WSZYSTKIE WYMIARY PODANO W CENTYMETRACH
2. DO WYZNACZENIA LINII BOISKA NALEŻY STOSOWAĆ TAŚMĘ O SZEROKOŚCI 5 cm I KOŁORZE KONTRASTUJĄCYM Z PŁASKIEM (NAJLEPIEJ CIEMNONIEBIESKI)

Załączymy się wszelkie prawa wyłączone z Ustawy o prawie autorskim.
Rysunek inżynierski nie może być w całości lub w części przepisywany,
uzupełniany lub odczytywany komputernie, bez pisemnej zgody firmy aspi.



ul. Białostocka 13a/30
20-500 WIELICZKO
tel./fax: (017) 786-46-46
e-mail: aspi@aspi.dom.pl

autorskie studio projektowo-inwestycyjne

PROJEKT	BUDOWA MIEJSC REKREACYJNYCH, PLAC ZABAW WILCZA WOLA, DZ NR. 154/63.		
TEMAT	BOISKO DO SIATKÓWKI PŁAŻOWEJ	SKALA	1:100
PROJEKTANT	ANDRZEJ FAŁAT 6-18363	DATA	06.2013
OPRACOWAŁ	KRYSTIAN ŁĄZ	NR RYS.	
		BRANŻA	ARCH.