
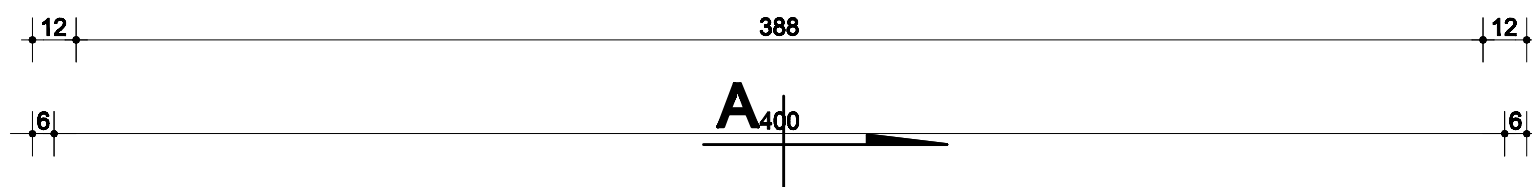
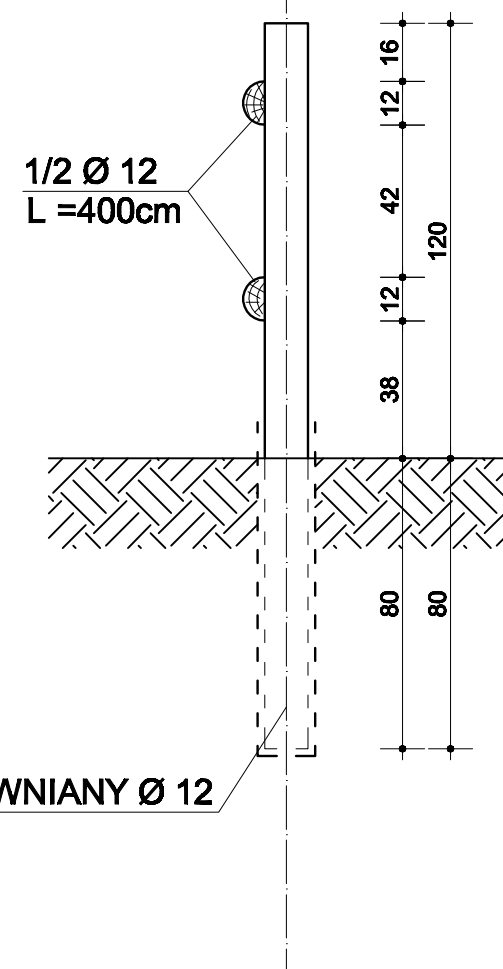


A-A

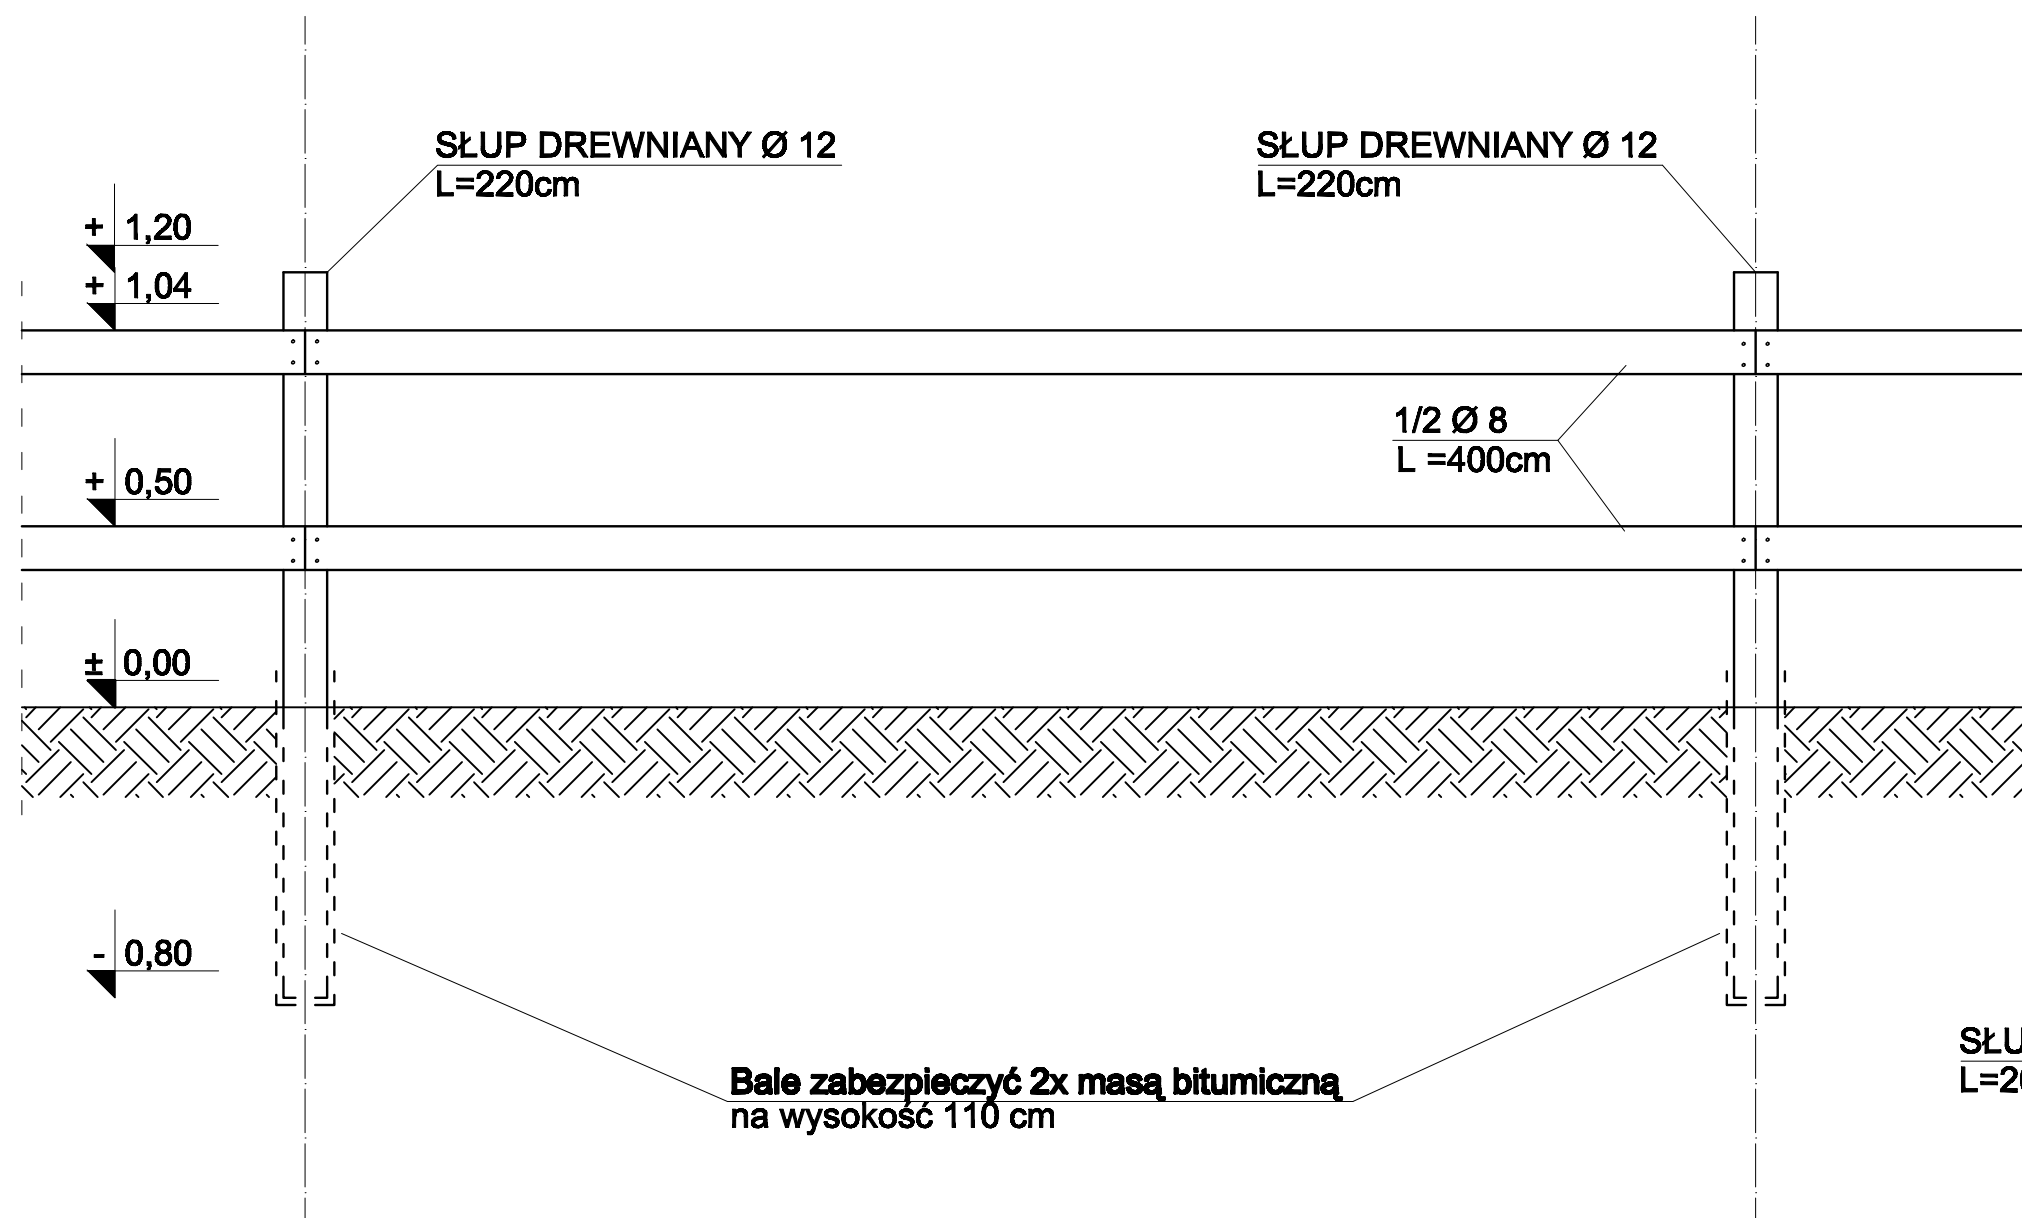

UWAGI:  
DREWNO SOSNA - ZABEZPIECZYĆ PREPARATAMI PRZECIWGRZYBICZNYMI

uzupełniony lub odstępiony komunikat, bez pisemnej zgody firmy aspi.  
Zastrzeżenie wszelkie prawa wynikające z Ustawy o prawie autorskim.

**aspi** ul. Miernickiego 13a/30 tel./fax (017) 788-46-46  
60-600 MIELEC e-mail-aspi@aspi.com.pl

autorskie studio projektowo-inwestycyjne

PROJEKT	BUDOWA MIEJSC REKREACYJNYCH, PLAC ZABAW WILCZA WOLA, DZ NR 1546/3.		
TEMAT	OGRODZENIE - PRZĘSŁO TYPOWE	SKALA	1:20
PROJEKTANT	ANDRZEJ FAŁAT A-53294 B-19683	DATA	06.2013
OPRACOWAŁ	KRYSTIAN ŁĄZ	NR RYS.	-
		BRANŻA	ARCH.