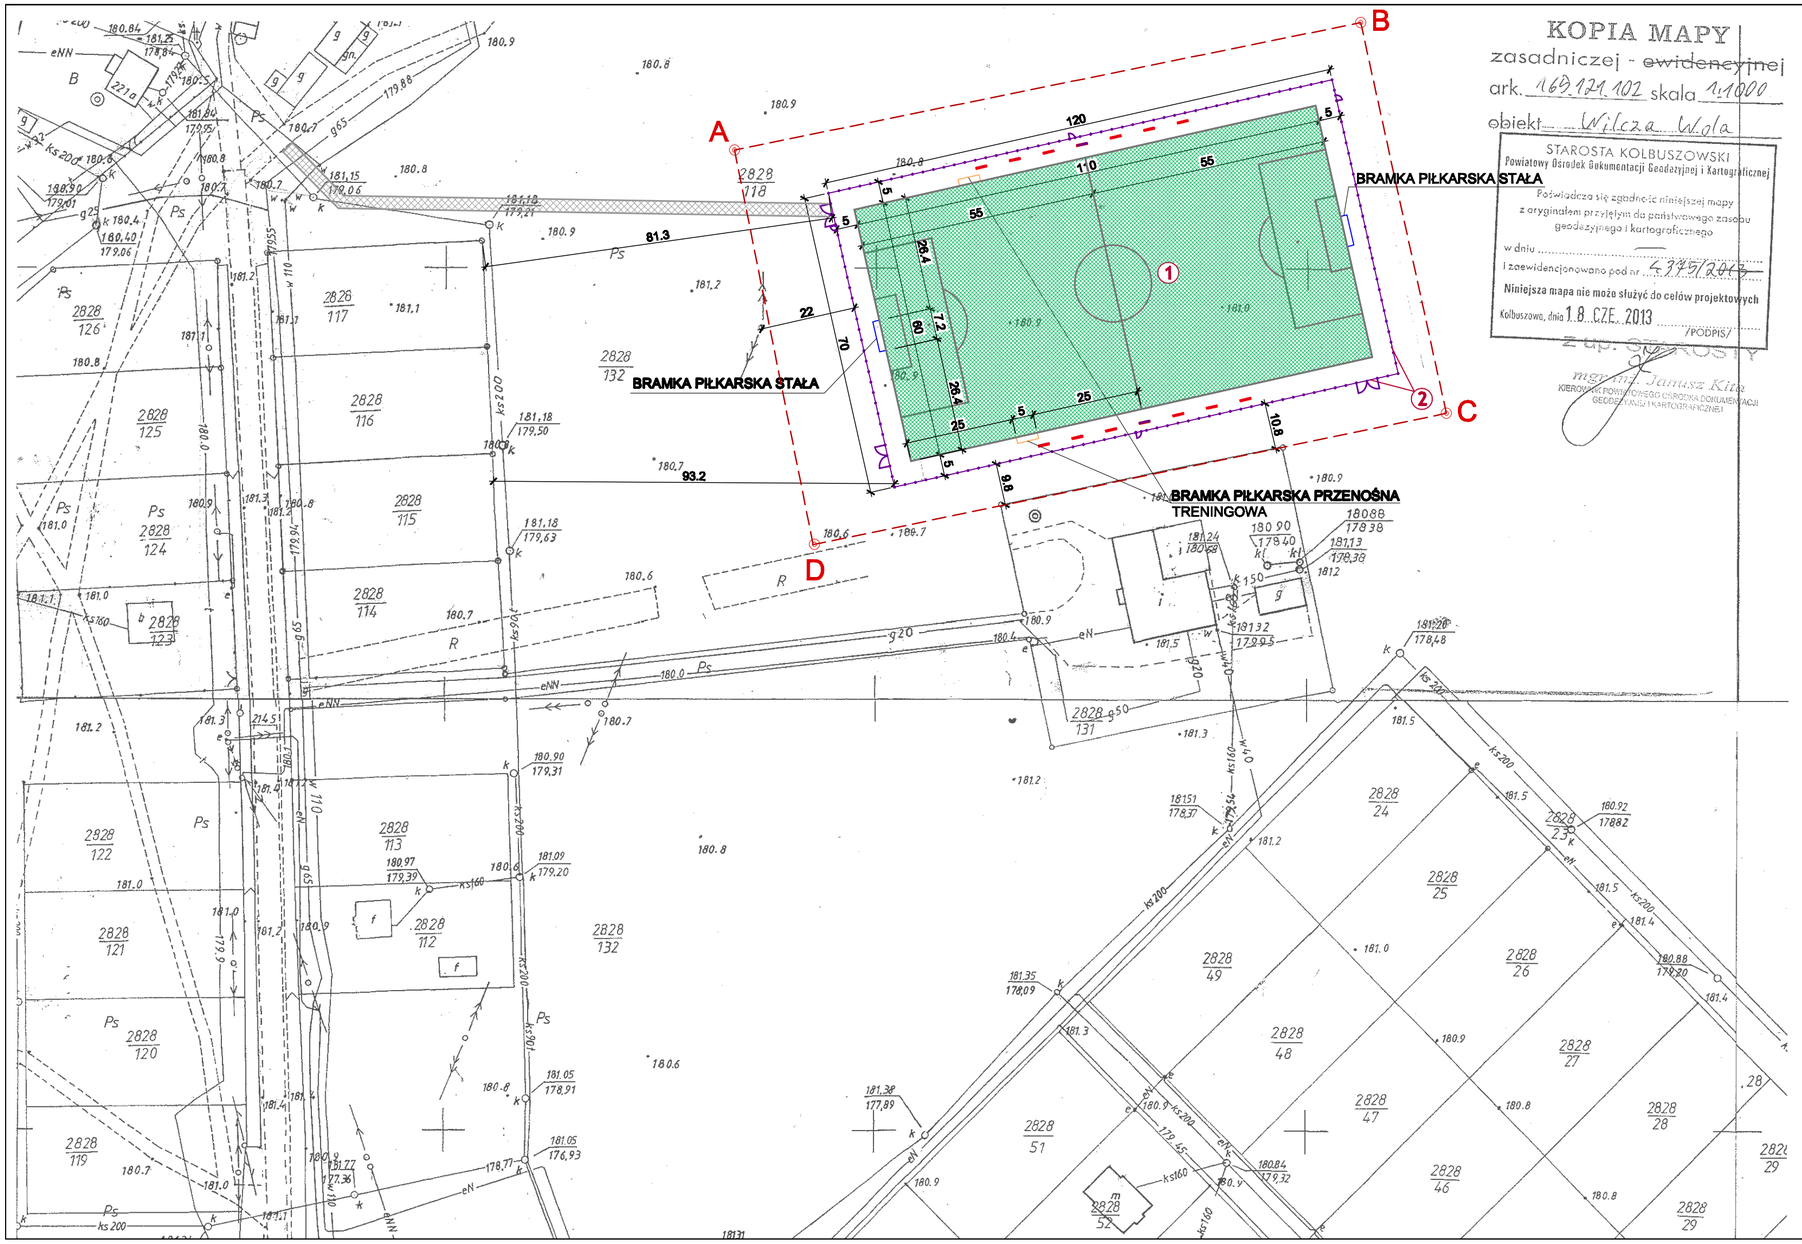

KOPIA MAPY
zasadniczej - ~~ewidencyjnej~~
ark. 169,171,102 skala 1:1000
obiekt Wilcza Wola

STAROSTA KOLBUSZOWSKI
Powiatowy Ośrodek Dokumentacji Geodezyjnej i Kartograficznej
Poświadcza się zgodność niniejszej mapy z oryginałem przyjętym do państwowego zasobu geodezyjnego i kartograficznego
w dniu .....
i zaewidencjonowano pod nr 4375/2013
Niniejsza mapa nie może służyć do celów projektowych
Kolbuszowa, dnia 18 CZE. 2013 /PODPIS/
Z-ca STAROSTY
mgr inż. Janusz Kita
KIEROWNIK POWIATOWEGO OŚRODKA DOKUMENTACJI GEODEZYJNEJ I KARTOGRAFICZNEJ

PROJEKT ZAGOSPODAROWANIA DZIAŁKI
SKALA 1:1000

OBIEKT: PRZEBUDOWA MIEJSCA REKREACYJNEGO W WILCZEJ WOLI DZ. NR 2828/132

INWESTOR: GMINA DZIKOWIEC, 36-122 DZIKOWIEC

LEGENDA:

- ① PROJEKTOWANA PRZEBUDOWA BOISKA O WYM. 110 x 60 m
- ② PROJEKTOWANE OGRODZENIE Z SIATKI - DŁUGOŚCI 380m WYS. 210cm
- PROJEKTOWANA BRAMA WJAZDOWA SZER. 5,0m
- PROJEKTOWANA FURTKA SZER. 1,3 m
- PROJEKTOWANE ŁAWKI DŁ. 2,5 m - 14 szt.
- ISTNIEJĄCE DOJŚCIA DO BOISKA
- PRZENOŚNA BRAMKA TRENINGOWA
- STAŁA BRAMKA PIŁKARSKA Z SIATKĄ
- A,B,C,D, - ZAKRES OBJĘTY OPRACOWANIEM

Zastrzega się wszelkie prawa wynikające z Ustawy o prawie autorskim.
Rysunek niniejszy nie może być w całości lub w części przerysowany, uzupełniony lub odstąpiony komukolwiek, bez pisemnej zgody firmy aspi.

aspi
ul.Sitarskiego 13a/89 tel./fax (017) 788 46 46
39-300 MIELEC e-mail-aspi@aspi.com.pl
autorskie studio projektowo-inwestycyjne

PROJEKT	PRZEBUDOWA MIEJSCA REKREACYJNEGO W WILCZEJ WOLI DZ. NR 2828/132		
TEMAT	ZAGOSPODAROWANIE TERENU	SKALA	1:1000
PROJEKTANT	ANDRZEJ FAŁAT A-02284	DATA	06.2013
		NR RYS.	
		BRANŻA	ARCH.