


nr elementu	nazwa elementu	przekrój w cm
K1	krokiew	7x14
P1	platew	14x14
M1	murłata	14x14


ROZSTAW KROKWI - MAX DO 100 cm

WSZYSTKIE ELEMENTY DREWNIANE ZABEZPIECZYĆ  
PREPARATAMI P.POZ I PRZECIW KOROZJI BIOLOGICZNEJ  
DŁUGOŚCI ELEMENTÓW PODANO BEZ ZAKŁADU

DREWNO SOSNOWE KLASY C 22

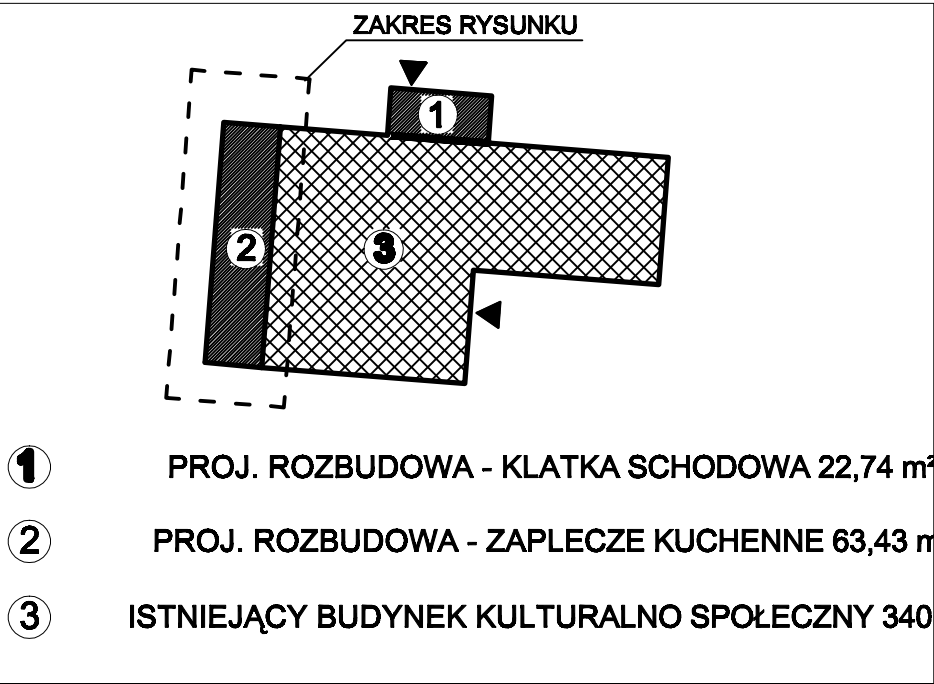

SZCZEGÓŁ OPARCIA PŁATWI SKALA 1:20

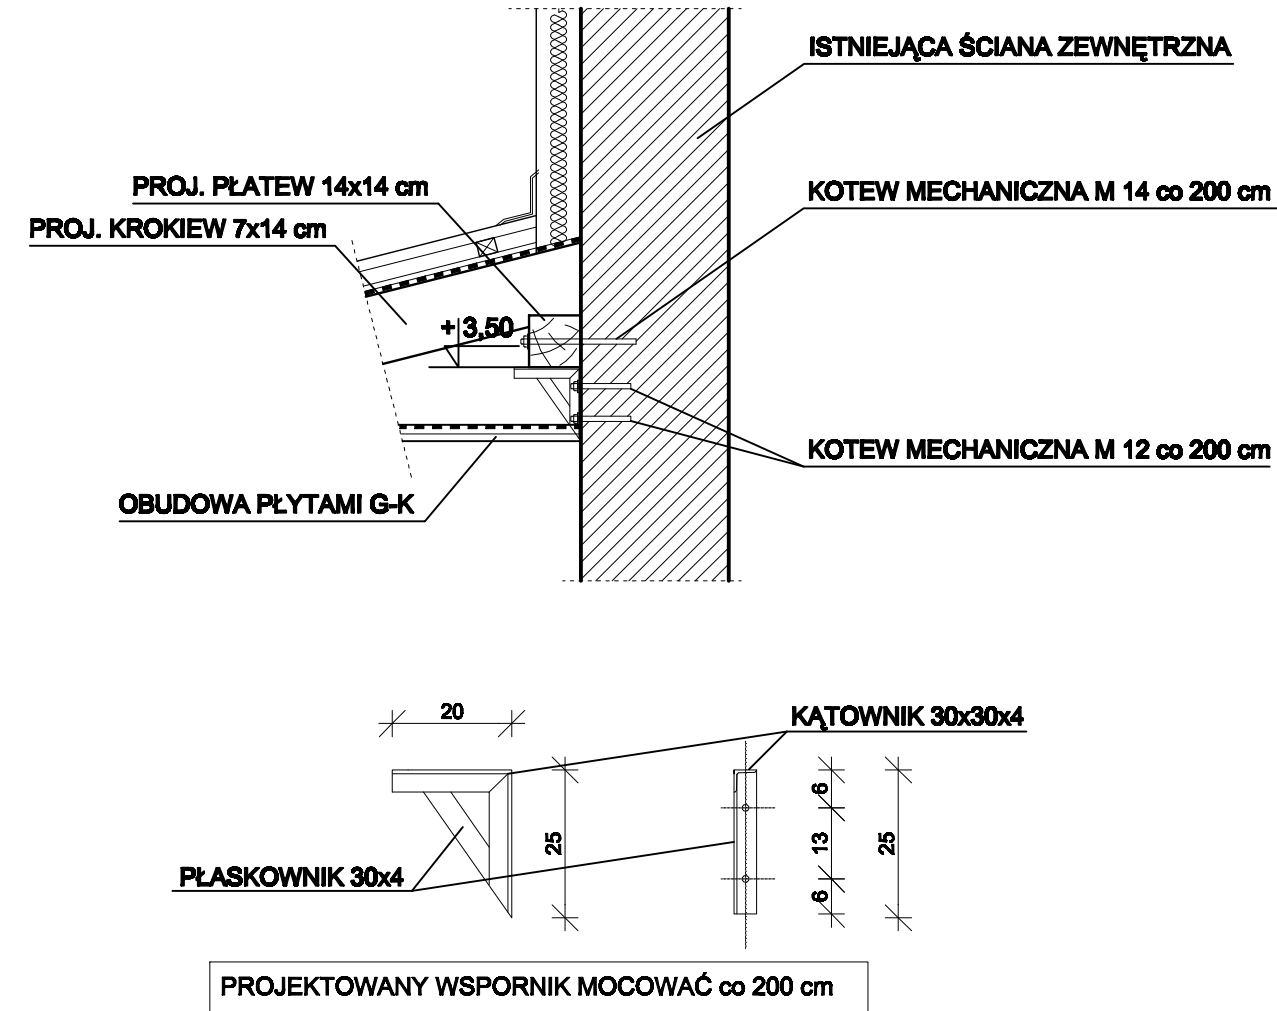

PROJEKT WYKONAWCZY

Zastrzegam wszelkie prawa wynikające z Ustawy o prawie autorskim.  
Rysunek niniejszy nie może być w całości lub w części pryzynawany,  
uzupełniany lub całokształny komuniokawik, bez pisemnej zgody firmy aspi.

<b>aspi</b>		ul. Bernardynów 12a/50 38-300 MIELEC		tel./fax (017) 759 46 46 e-mail: aspi@aspi.com.pl	
autorskie studio projektowo-inwestycyjne					
PROJEKT	ROZBUDOWA, PRZEBUDOWA BUDYNKU PEŁNĄCEGO FUNKCJE SPOŁECZNO KULTURALNĄ WILCZA WOLA DZ. NR EWID. 2211/2				
TEMAT	RZUT WIEŻBY DACHOWEJ ZAPLECZE KUCHENNE		SKALA	1:50	
PROJEKTANT	JOANNA TYBĄN		DATA	08.2013	
OPRACOWAŁ	KRYSTIAN ŁĄZ		NR RYS.		
	KRYSTIAN ŁĄZ				
SPRAWDZIŁ	ANDRZEJ FAŁAT		B-10000	BRANŻA	KONSTR