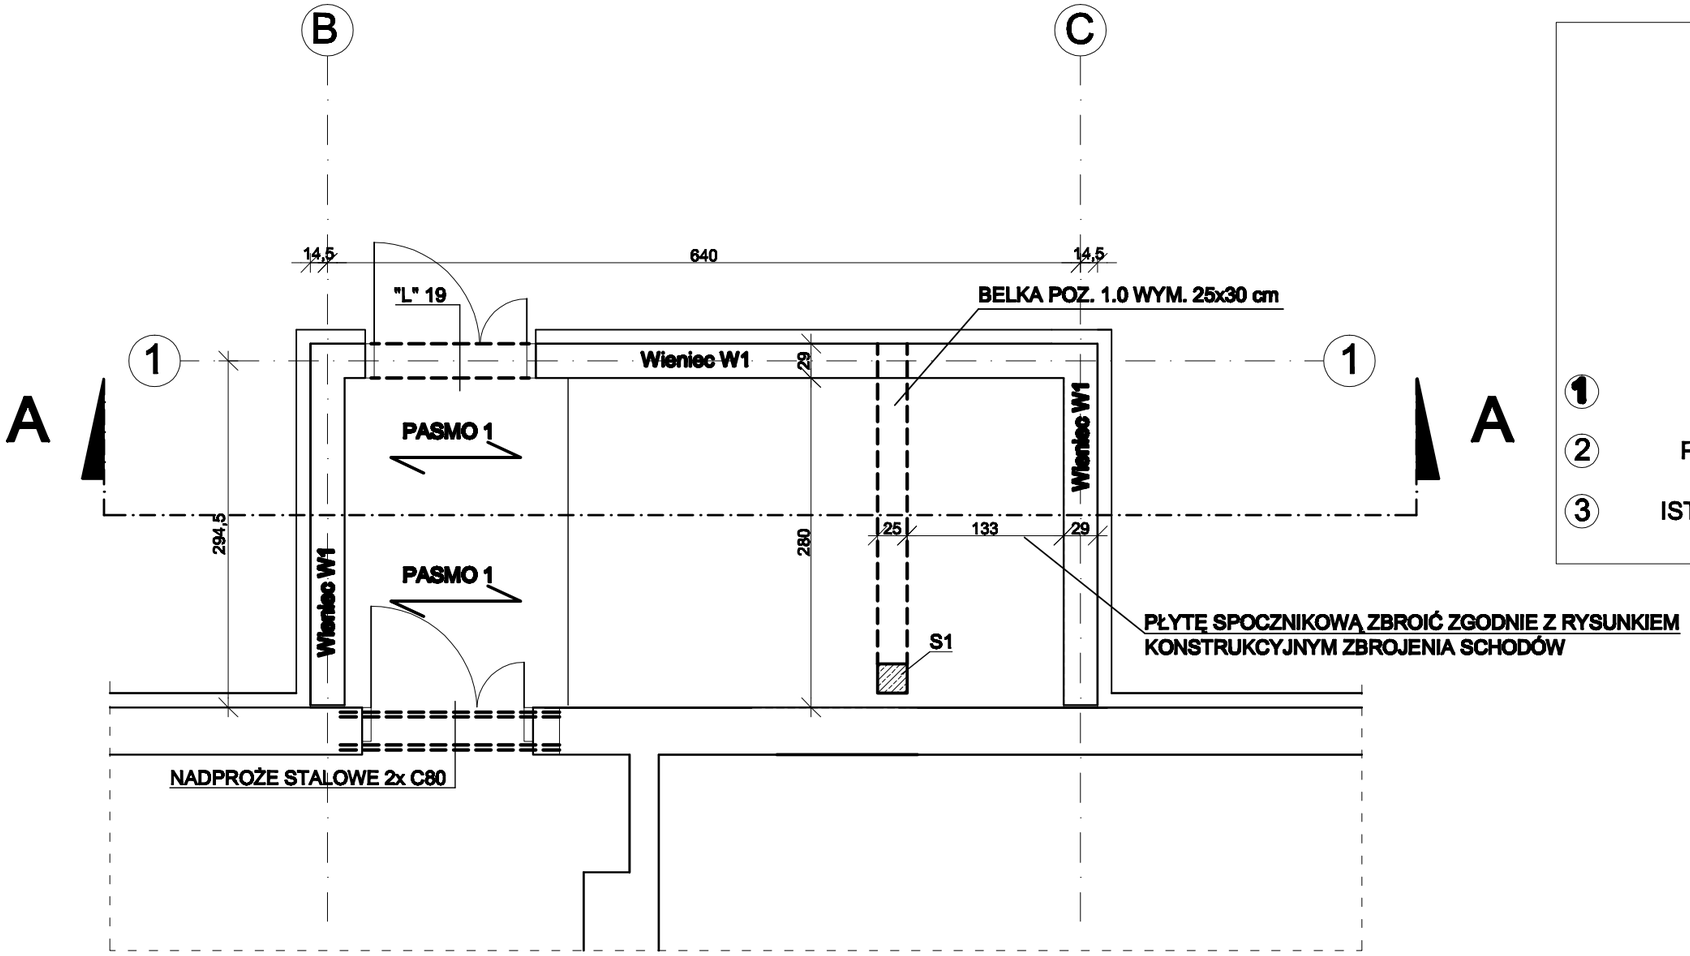

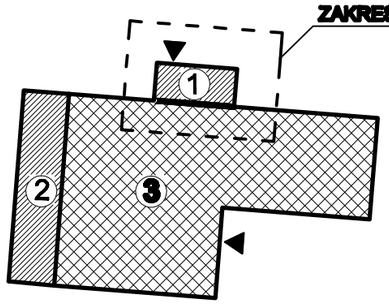

1 PROJ. ROZBUDOWA - KLATKA SCHODOWA 22,74 m²

2 PROJ. ROZBUDOWA - ZAPLECZE KUCHENNE 63,43 m²

3 ISTNIEJĄCY BUDYNEK KULTURALNO SPOŁECZNY 340 m²

PASMO 1 -	PŁYTA ŻELBETOWA GR.15 cm, ZBROJONA ZGODNIE Z RYSUNKIEM KONSTRUKCYJNYM ZBROJENIA SCHODÓW.
WIENIEC W1	- WIENIEC ŻELBETOWY O WYMIARACH 29x20 cm ZBROJONY 4 Ø12 AIII STRZEMIONA Ø 6 co 25 cm, DOLNY POZIOM WIEŃCA +3,22m
WIENIEC W2	- WIENIEC ŻELBETOWY O WYMIARACH 29x15 cm ZBROJONY 4 Ø12 AIII STRZEMIONA Ø 6 co 25 cm, DOLNY POZIOM WIEŃCA +5,71m
WIENIEC W3	- WIENIEC ŻELBETOWY O WYMIARACH 29x20 cm ZBROJONY 4 Ø12 AIII STRZEMIONA Ø 6 co 25 cm, DOLNY POZIOM WIEŃCA +2,38m

S1- SŁUP ŻELBETOWY 25x25 cm, ZBROJONY 4 fi12 AIII, STRZEMIONA fi 6 AII CO 20 CM, ZAGESZCZONE PRZY ŁĄCZENIU PRĘTOW DO 10 CM, BETON C16/20 OD POZIOMU -0,80 DO POZIOMU +1,47

BETON: C 20/25
STAL: AIII, AII
OTULINA: 2,5 cm

PROJEKT WYKONAWCZY

POZ.	NAZWA	WYMIARY / cm /	ZBROJENIE DOŁEM	ZBROJENIE GÓRĄ	STRZEMIONA	BETON	SCHEMAT	UWAGI
1.0.	BELKA	25 x 30	4 Ø 12 A III	2 Fi 12 A III	Ø 6 AII co 15 cm	C 16/20	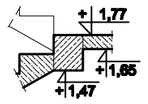	Belka spocznikowa

Zastrzega się wszelkie prawa wynikające z Ustawy o prawie autorskim.
Rysunek niniejszy nie może być w całości lub w części przerysowany, uzupełniony lub odstąpiony komukolwiek, bez pisemnej zgody firmy aspi.

aspi
ul.Śląskiego 12a/59
39-300 MIELEC
tel./fax (017) 788 46 46
e-mail-aspi@aspi.com.pl
autorskie studio projektowo-inwestycyjne

PROJEKT	ROZBUDOWA, PRZEBUDOWA BUDYNKU PEŁNĄCEGO FUNKCJE SPOŁECZNO KULTURALNĄ WILCZA WOLA DZ. NR EWID. 2211/2		
TEMAT	SCHEMAT STROPU	SKALA	1:50
PROJEKTANT	JOANNA TYBAN PDK/0039/POOK/13	DATA	08.2013
OPRACOWAŁ	KRYSTIAN ŁAZ	NR RYS.	
	KRYSTIAN LACH		
SPRAWDZIŁ	ANDRZEJ FAŁAT B-168/93	BRANŻA	KONSTR.