


II ZMIANA STUDIUM UWARUNKOWAŃ I KIERUNKÓW ZAGOSPODAROWANIA PRZESTRZENNEGO GMINY DZIKOWIEC

PROJEKT

SKALA 1: 10 000

PODZIAŁKA LINIOWA

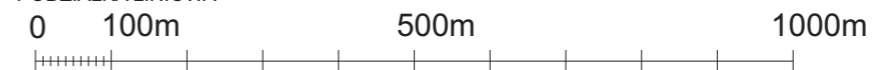

**UJEDNOLICONY RYSUNEK STUDIUM /FRAGMENT/
OBSZARY ZABUDOWANE, OBSZARY PRZEZNACZONE POD
ZABUDOWĘ, W TYM W FORMIE ZORGANIZOWANEJ
DZIAŁALNOŚCI INWESTYCYJNEJ,
OBSZARY PRZEZNACZONE POD ZABUDOWĘ MIESZKANIOWĄ
WYNIKAJĄCĄ Z POTRZEBY ZASPOKAJANIA POTRZEB
MIESZKANIOWYCH WSPÓLNOTY SAMORZĄDOWEJ**

ZAŁĄCZNIK NR 7
DO UCHWAŁY NR
RADY GMINY DZIKOWIEC
Z DNIA 2012R.

OZNACZENIA II ZMIANY STUDIUM:



GRANICA OBSZARU OBJĘTEGO II ZMIANĄ STUDIUM



ISTNIEJĄCA ZABUDOWA USŁUGOWA

