


Przekrój normalny drogi

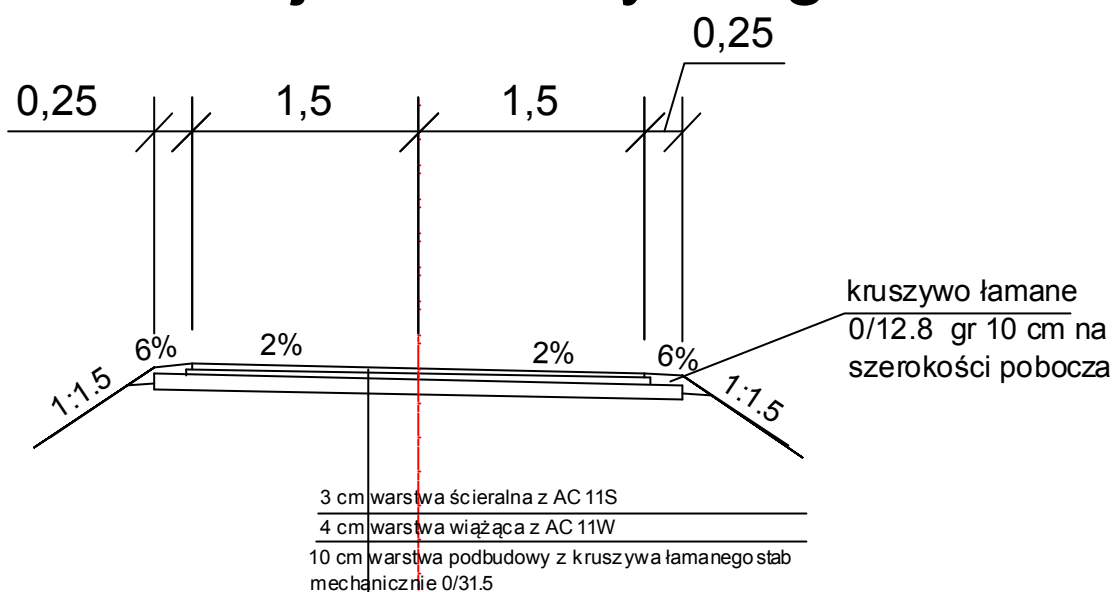

NAZWA OBIEKTU	Przebudowa drogi gminnej (działka nr 1934, 5561/1, 5561/2, 5566) w m. Lipnica i Kopcie		
INWESTOR	Gmina Dzikowiec		
ETAP OPRACOWANIA	Materiały do zgłoszenia robót budowlanych		
NAZWA RYSUNKU	PRZEKRÓJ NORMALNY		
PROJEKTANT	mgr inż Rafał Dzedzic	NR UPR: PD K/0023/POOD/08	
OPRACOWAŁ	mgr inż. Leszek Magryś		
SKALA 1:50	DATA 09.2015	NR RYS 3	NR EGZ