

LEGENDA:

- - - - - Projektowana granica pasa drogowego
- - - - - Istniejąca granica pasa drogowego
- - - - - Istniejąca granica gminy
- - - - - Proj. krawędź jezdni
- - - - - Proj. krawędź nawierzchni
- - - - - Proj. krawędź pobocza
- - - - - Proj. krawężnik
- - - - - Proj. krawężnik trapezowy
- - - - - Proj. obrzeże
- █ - Proj. kostka brukowa
- ▭ - Proj. przepust
- - - - - Proj. rów kryty
- Proj. studnia na rowie krytym
- - Kierunek spływu wód opadowo - roztopowych
- SW ○ - Proj. studnia wpadowa
- OWD - Proj. układ oczyszczania wód deszczowych z wylotem kanalizacyjnym
- - Proj. studnia kanalizacyjna + kanał deszczowy

WARIANT 1



35-307 RZESZÓW, ul. Bohaterów 10 Sudeckiej Dywizji Piechoty 4  
<http://www.promost.pl>  
 tel. (0-17) 85-79-155, fax (0-17) 85-79-156; e-mail: biuro@promost.pl

Investor:  
 Zarząd  
 Województwa  
 Podkarpackiego  
 Podkarpacki  
 Zarząd  
 Dróg  
 Wojewódzkich  
 w Rzeszowie

Nazwa inwestycji:  
 Opracowanie Programu Funkcjonalno-Użytkowego  
 dla zadania pn.: Rozbudowa drogi wojewódzkiej Nr 775  
 Mielec-Kolbuszowa-Leżajsk na odcinku  
 Kolbuszowa - Sokółów Małopolski

Stadium:  
 PFU

Tytuł rysunku:  
 Plan sytuacyjny drogi wojewódzkiej nr 775 w m. Dzikowiec  
 Skrzyżowanie DW nr 775 z drogą powiatową nr 1212R


Data:  
 11.2013

BRANŻA DROGOWA		PODPIS	Skala:
Projektował:	mgr inż. Tomasz Buchmiet KL-71/2002, Kielce		1:1000
Opracował:	mgr inż. Damian Litwin		Nr rysunku:
			III.4.1.a-7/23

MAPY  
geodezyjnej  
2013/13  
1:1000  
Dzikowiec

TA KOLBUSZOWSKI  
Powiatowy Ośrodek Dokumentacji Geodezyjnej i Kartograficznej  
Jeżeli zgodność niniejszej mapy  
z oryginalnym do państwowego zasobu  
geodezyjnego i kartograficznego  
4000/13  
26.06.13

STAROSTY  
inż. Janusz K...  
Powiatowy Ośrodek Dokumentacji Geodezyjnej i Kartograficznej

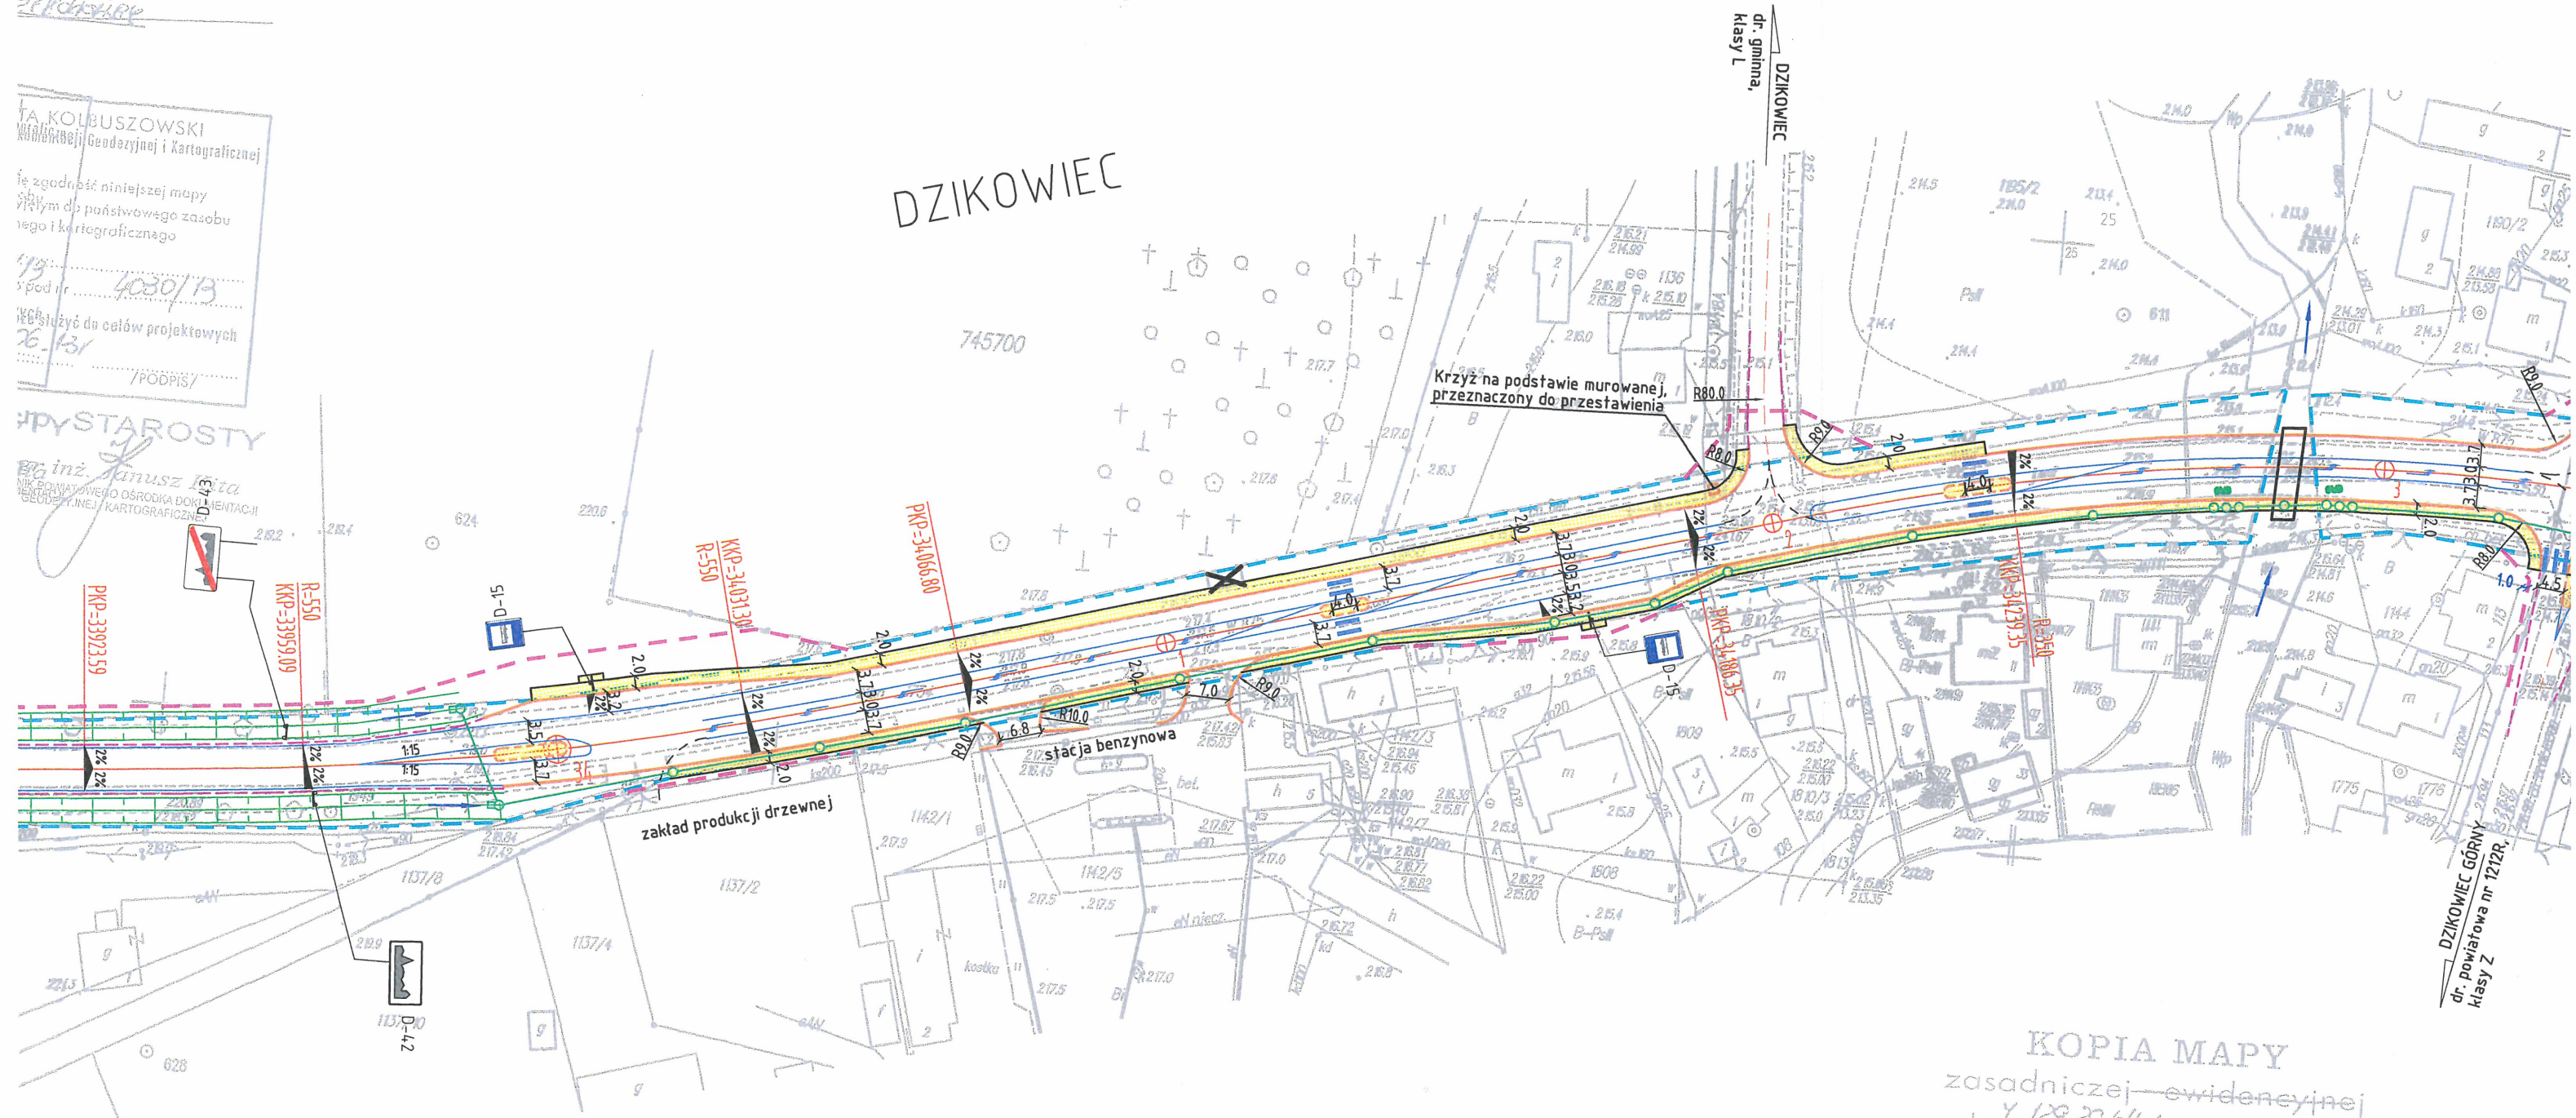

DZIKOWIEC

Krzyż na podstawie murowanej,  
przeznaczony do przestawienia

zakład produkcji drzewnej

stacja benzynowa

KOPIA MAPY  
zasadniczej ewidencyjnej  
ark. 7.129.28.04.1 skala 1:1000  
obiekt Dzikowiec

STAROSTA KOLBUSZOWSKI  
Powiatowy Ośrodek Dokumentacji Geodezyjnej i Kartograficznej  
Poświadczam zgodność niniejszej mapy  
z oryginałem przyjętym do państwowego zasobu  
geodezyjnego i kartograficznego  
w dniu .....  
i zaewidencjonowano pod nr 4000/13  
Niniejsza mapa nie może służyć do celów projektowych  
Kolbuszowa, dnia 26.06.13 z up. STAROSTY  
/PODPIS/

KOPIA MAJĄCA  
zasadniczej dokumentacji  
ark. 129-28-131-01-1-32-1  
ark. 129-28-131-01-1-32-1  
obiekt Nowy Dwór Kolbuszowski

STAROSTA KOLBUSZOWSKI  
Powiatowy Ośrodek Dokumentacji Geodezyjnej i Kartograficznej  
Powiatowy Ośrodek Dokumentacji Geodezyjnej i Kartograficznej  
Podwiadcza się zgodnie z niniejszą mapą  
z oryginałem przyjętym do państwowego zasobu  
geodezyjnego i kartograficznego  
w dniu 26.06.13  
i zaswidencjonowano pod nr 4000/13  
Mniejsza mapa nie może służyć do celów projektowych  
Kolbuszowa, dnia 26.06.13

z up. STAROSTY  
inż. Janusz Kępczyński  
KIEROWNIK POWIATOWEGO OŚRODKA DOKUMENTACJI GEODEZYJNEJ I KARTOGRAFICZNEJ

