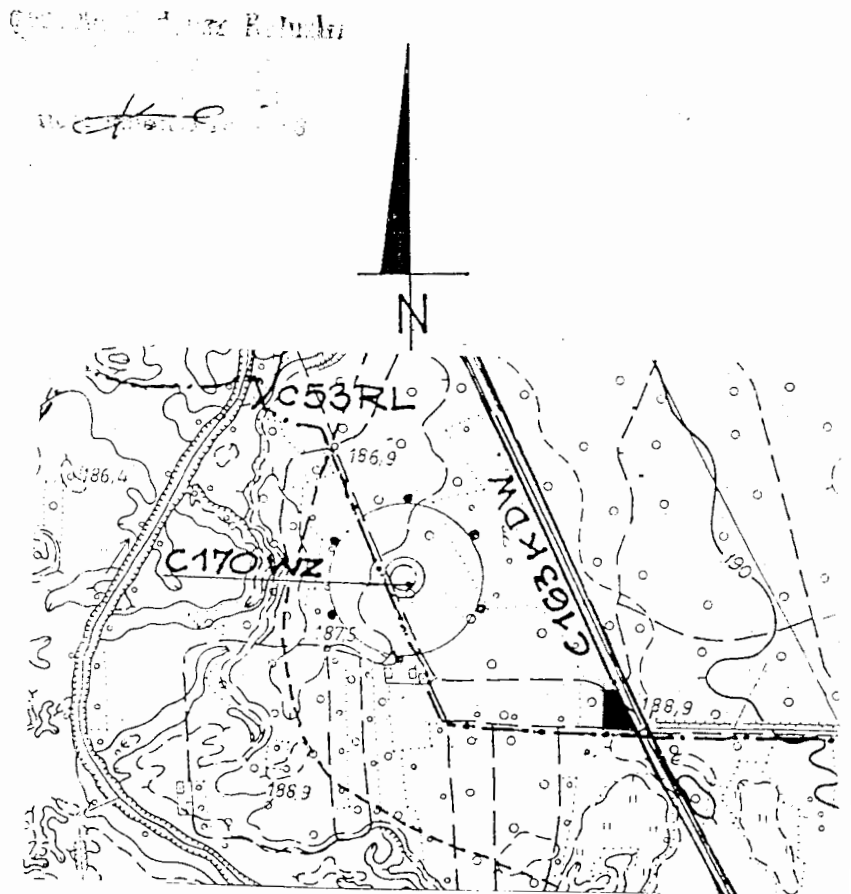


MAPA DO CELÓW PROJEKTOWYCH

OBIEKT WILCZA WOLA
SKALA 1:1000
K.m. 165.124.022

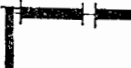
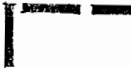
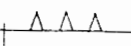
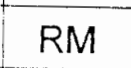

*Mapa powstała w wyniku przeskalowania mapy 1:2000
Aktualizację mapy w oznaczonym zakresie wykonał
w dniu 1 lutego 2002 roku.*

11.02.02
Kierownik PROJEKTU
mgr inż. Teresa Labuda



ORIENTACJA 1: 10 000

OZNACZENIA PLANU:

-  GRANICA OBSZARU OBJĘTEGO PLANEM
-  LINIA ROZGRANICZAJĄCA TERENY O RÓŻNYM PRZEZNACZENIU
-  NIEPRZEKRACZALNA LINIA ZABUDOWY
-  TEREN ZABUDOWY REKREACYJNO - MIESZKANIOWEJ
-  FRAGMENT PASA DROGOWEGO DROGI POWIATOWEJ

OPRACOWANIE:

mgr HALINA KOŚ	GŁÓWNY PROJEKTANT UPR. URB. NR 945 / 89	<i>H. Koś</i>
mgr inż. arch. TERESA LABUDA	URBANISTYKA	<i>Labuda</i>