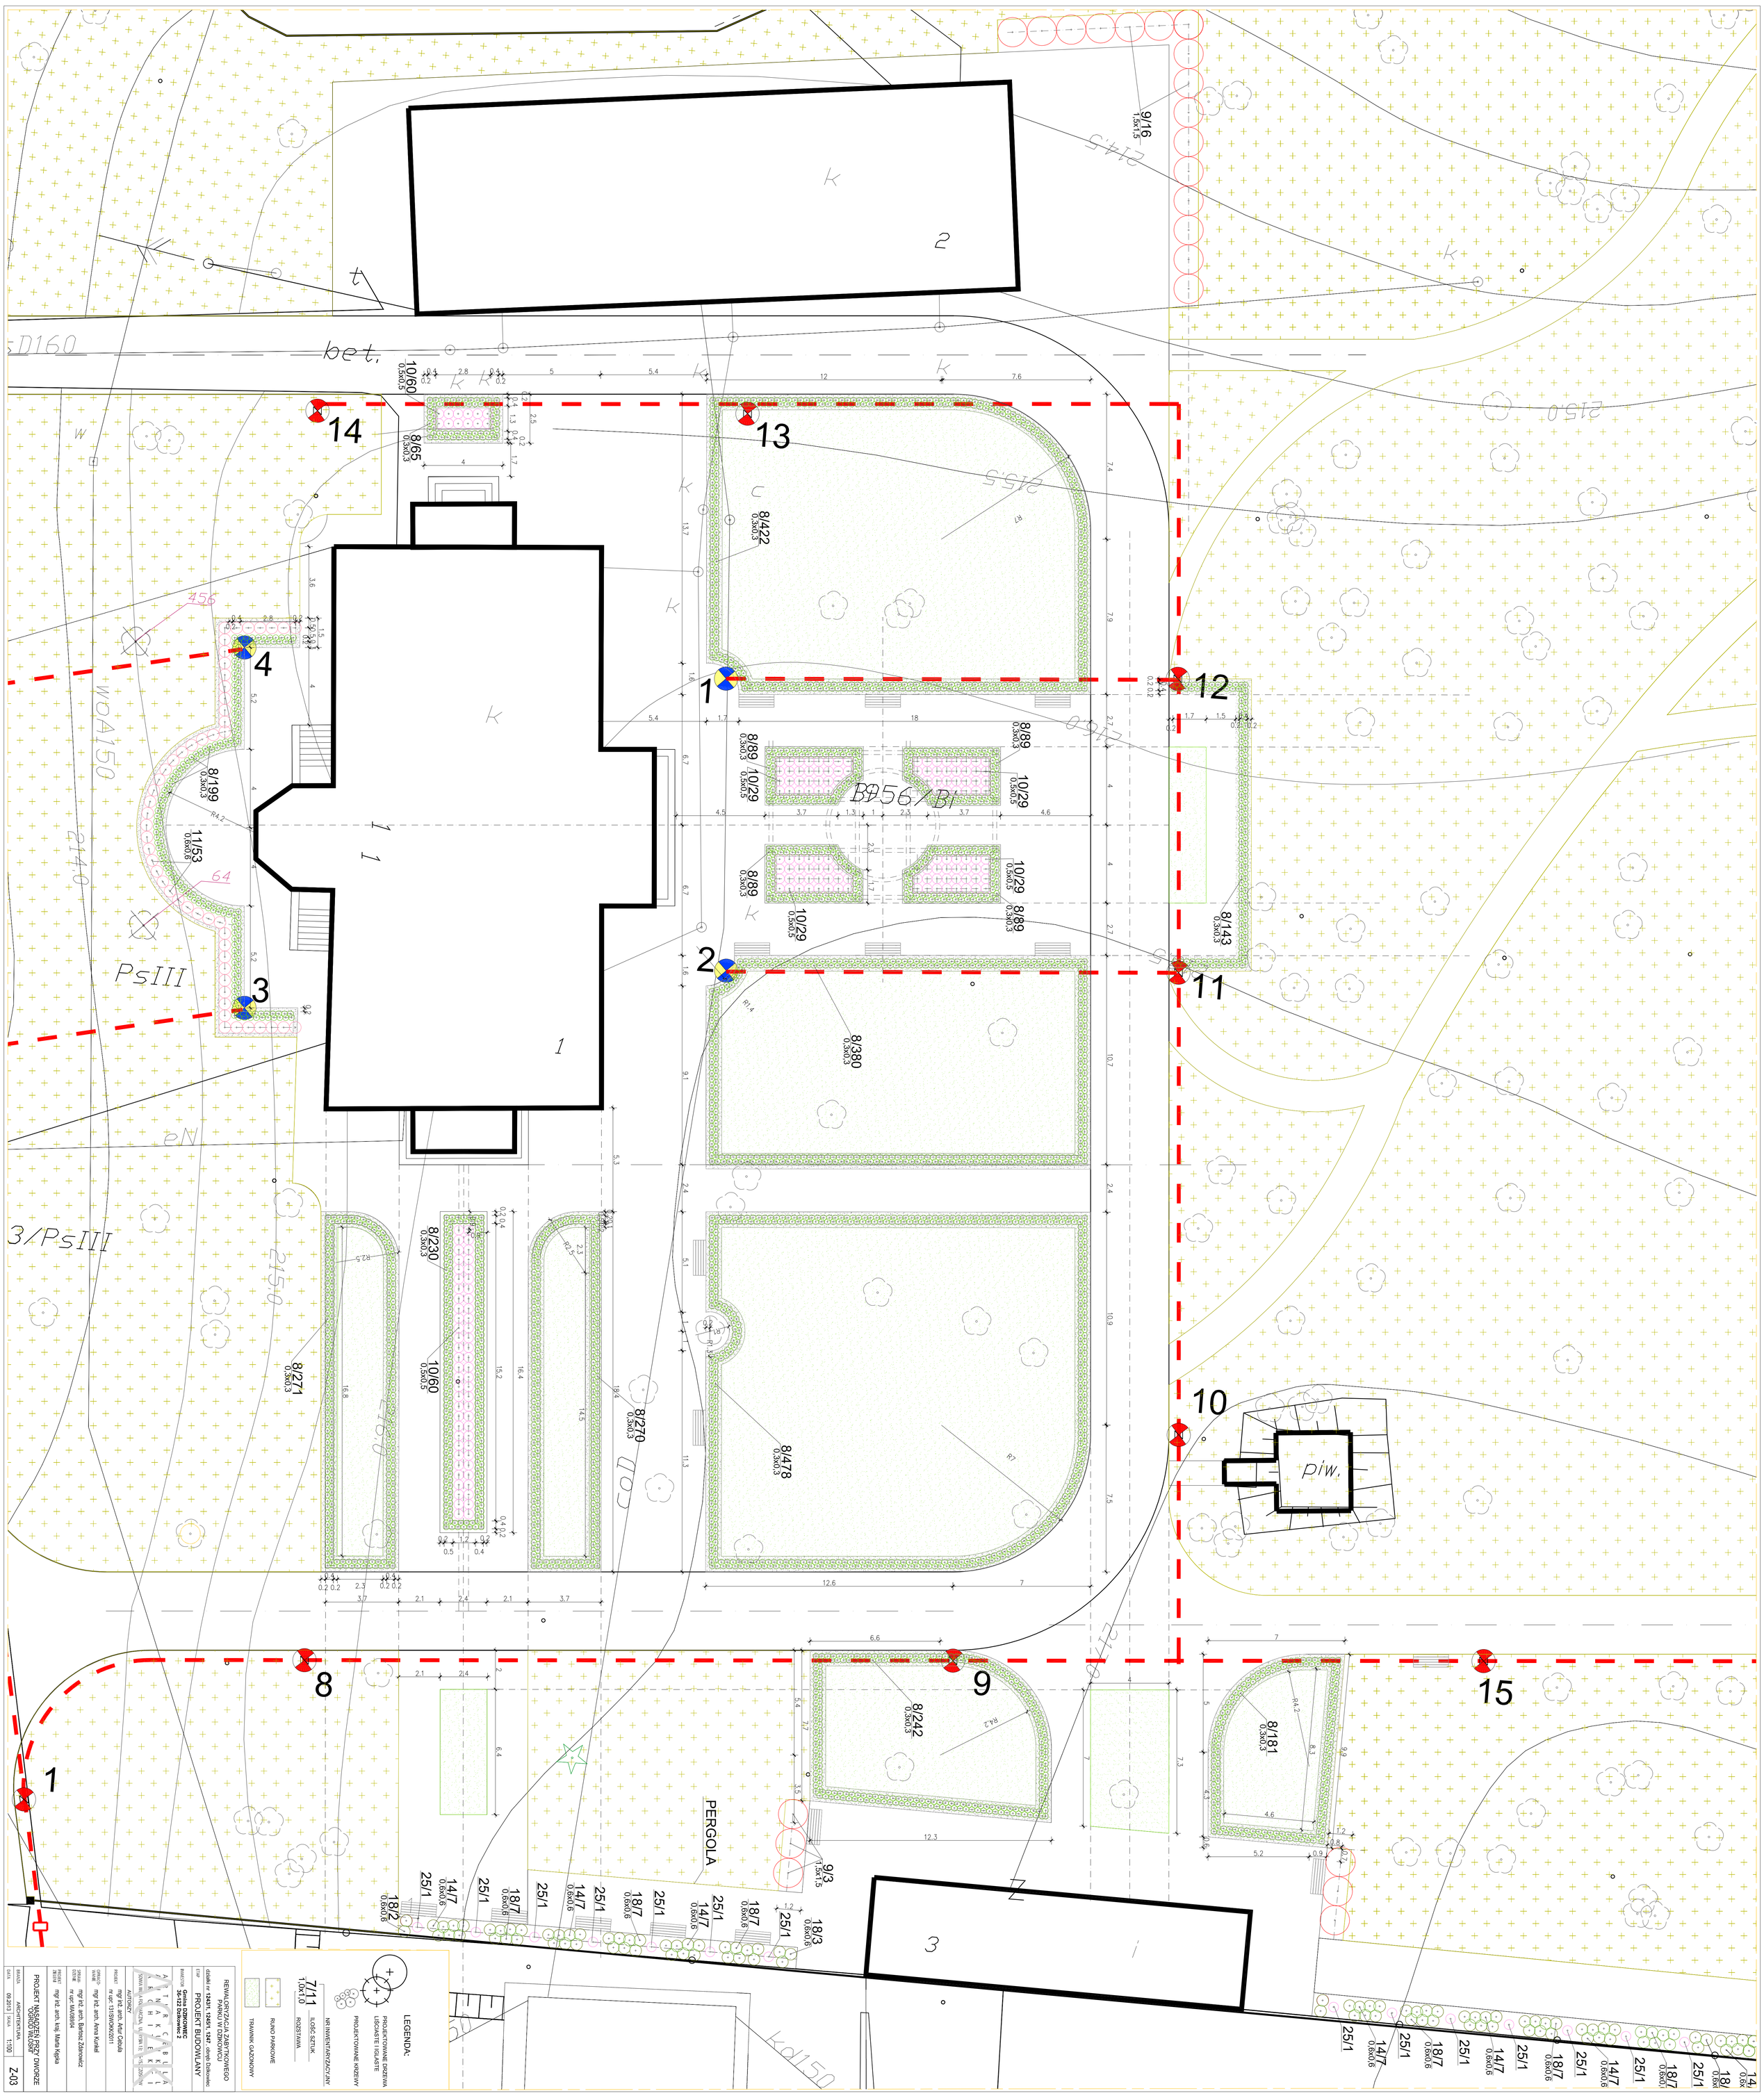
14
13
4
1
12
2
11
3
10
9
8
15
PERGOLA
piw.
bet.
D160
WOA150
PsIII
3/PsIII
LEGENDA:
PROJEKTOWANE DRZEWA LISCIASTE I IGLASTE
PROJEKTOWANE KRZEWY
NR INWENTARYZACYJNY
ILOŚĆ SZTUK
ROZSTAWA
RUNO PARKOWE
TRAWNIK GAZONOWY
REWALORYZACJA ZABYTKOWEGO PARKU W DZIKOWCU
działki nr 124/31, 124/51, 124/7 obręb Dzikowiec
PROJEKT BUDOWLANY
Gmina DZIKOWIEC
36-122 Dzikowiec 2
AUTORZY
mgr inż. arch. Artur Cebula
nr upr. 191/SW/OKK/2011
mgr inż. arch. Anna Kunkel
mgr inż. arch. Bartosz Zdanowicz
nr upr. MAZ/0804
mgr inż. arch. Maria Kępka
PROJEKT MASAŻU PRZY DWORZE
OGRÓD WILCZKI
ARCHITEKTURA
09.2013
1:100
Z-03