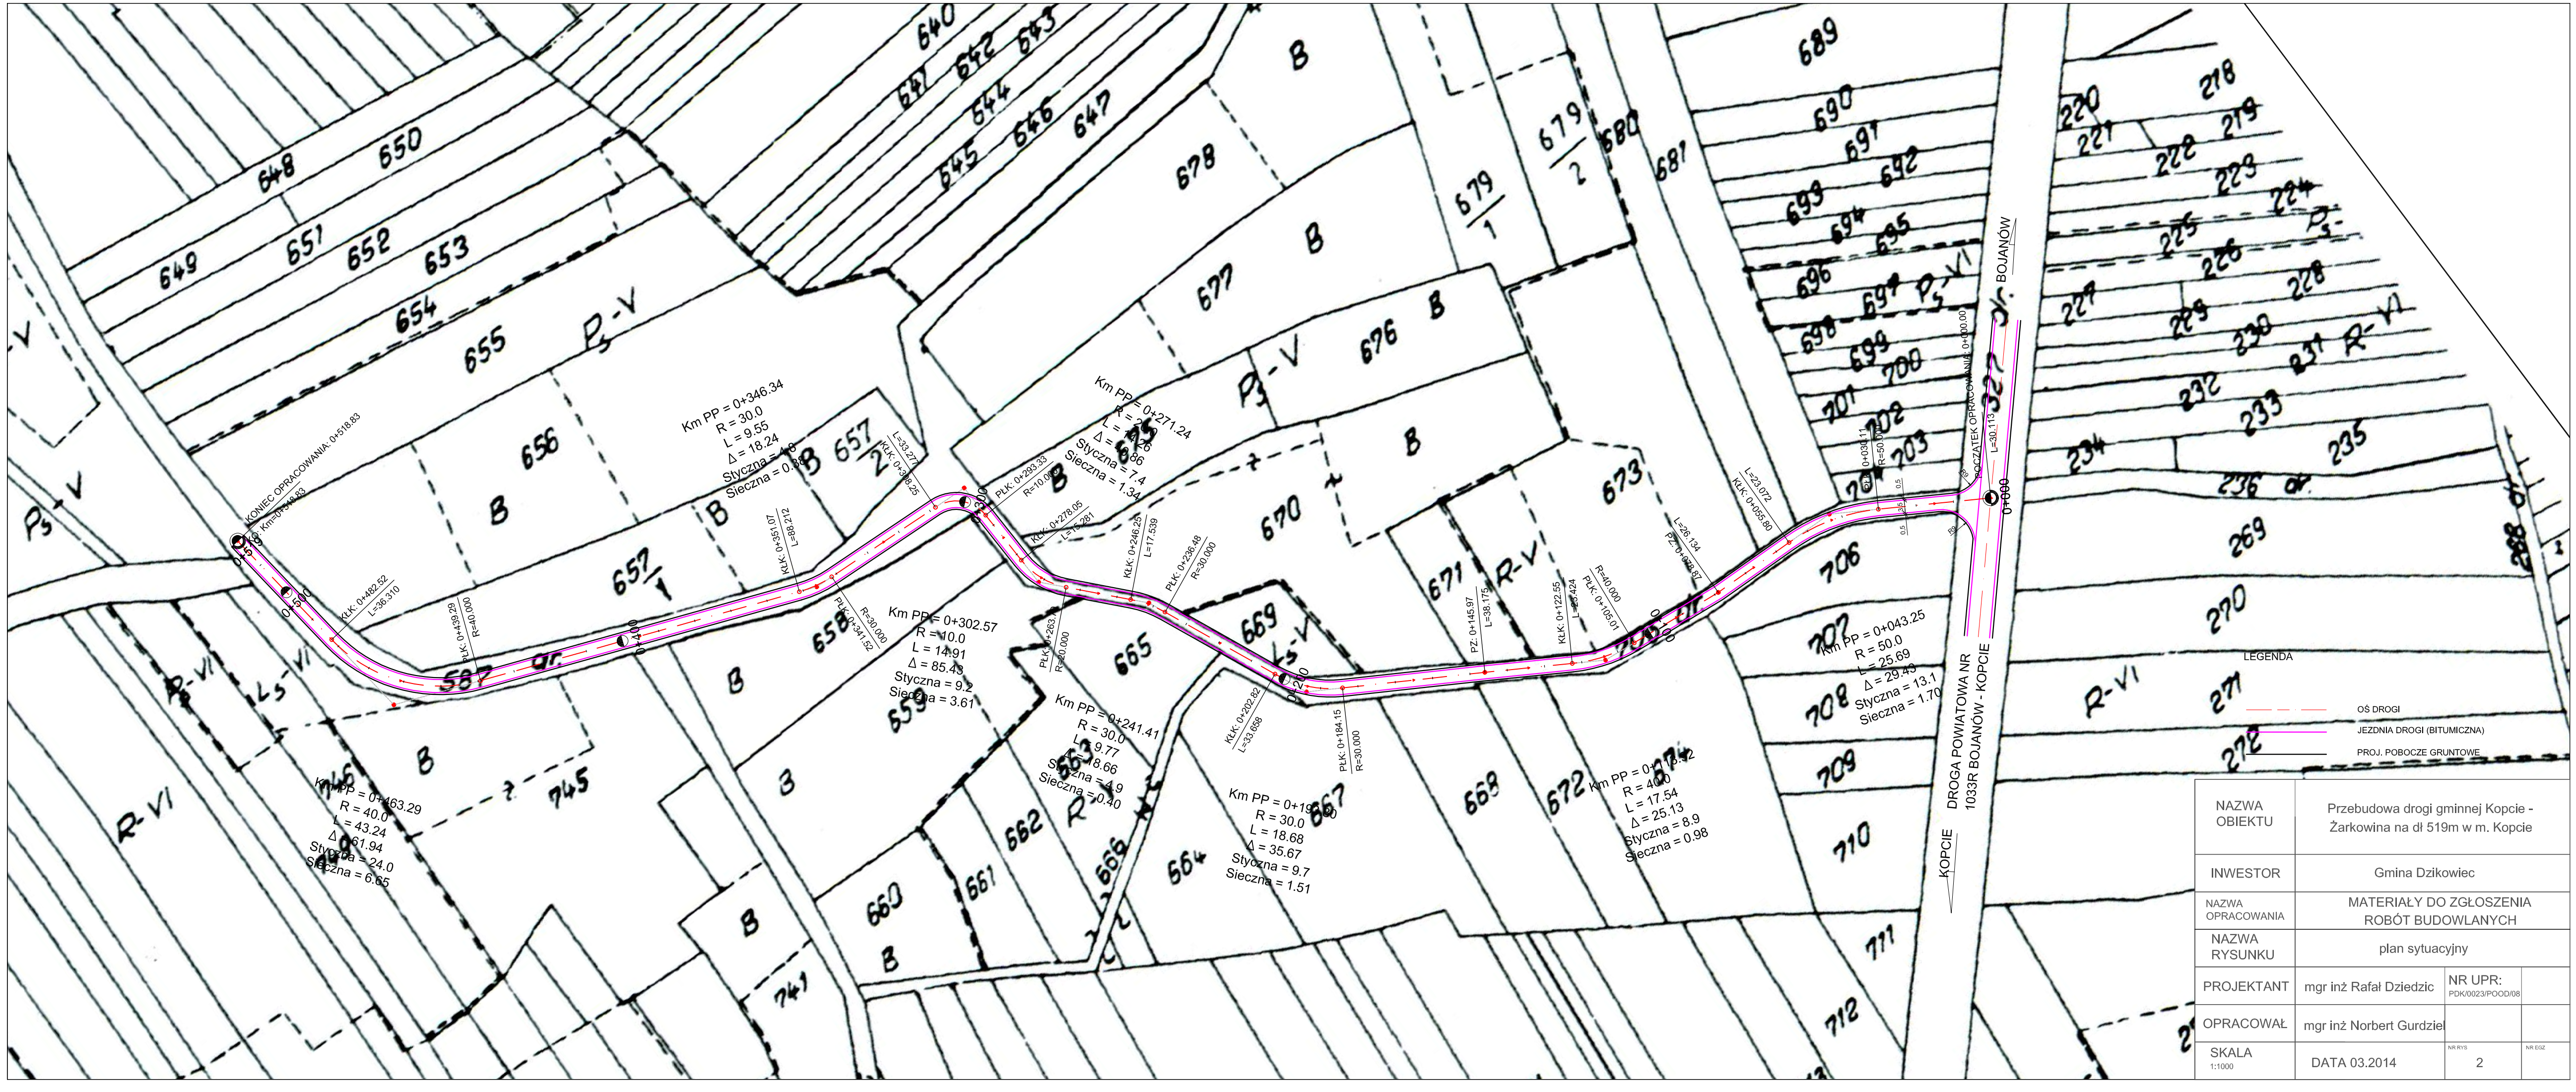

NAZWA OBIEKTU	Przebudowa drogi gminnej Kopcie - Żarkowina na dł 519m w m. Kopcie		
INWESTOR	Gmina Dzikowiec		
NAZWA OPRACOWANIA	MATERIAŁY DO ZGŁOSZENIA ROBÓT BUDOWLANYCH		
NAZWA RYSUNKU	plan sytuacyjny		
PROJEKTANT	mgr inż Rafał Dziedzic	NR UPR: PDK/0023/POOD/08	
OPRACOWAŁ	mgr inż Norbert Gurdziel		
SKALA 1:1000	DATA 03.2014	NR RYS 2	NR EGZ