



WIDOK A

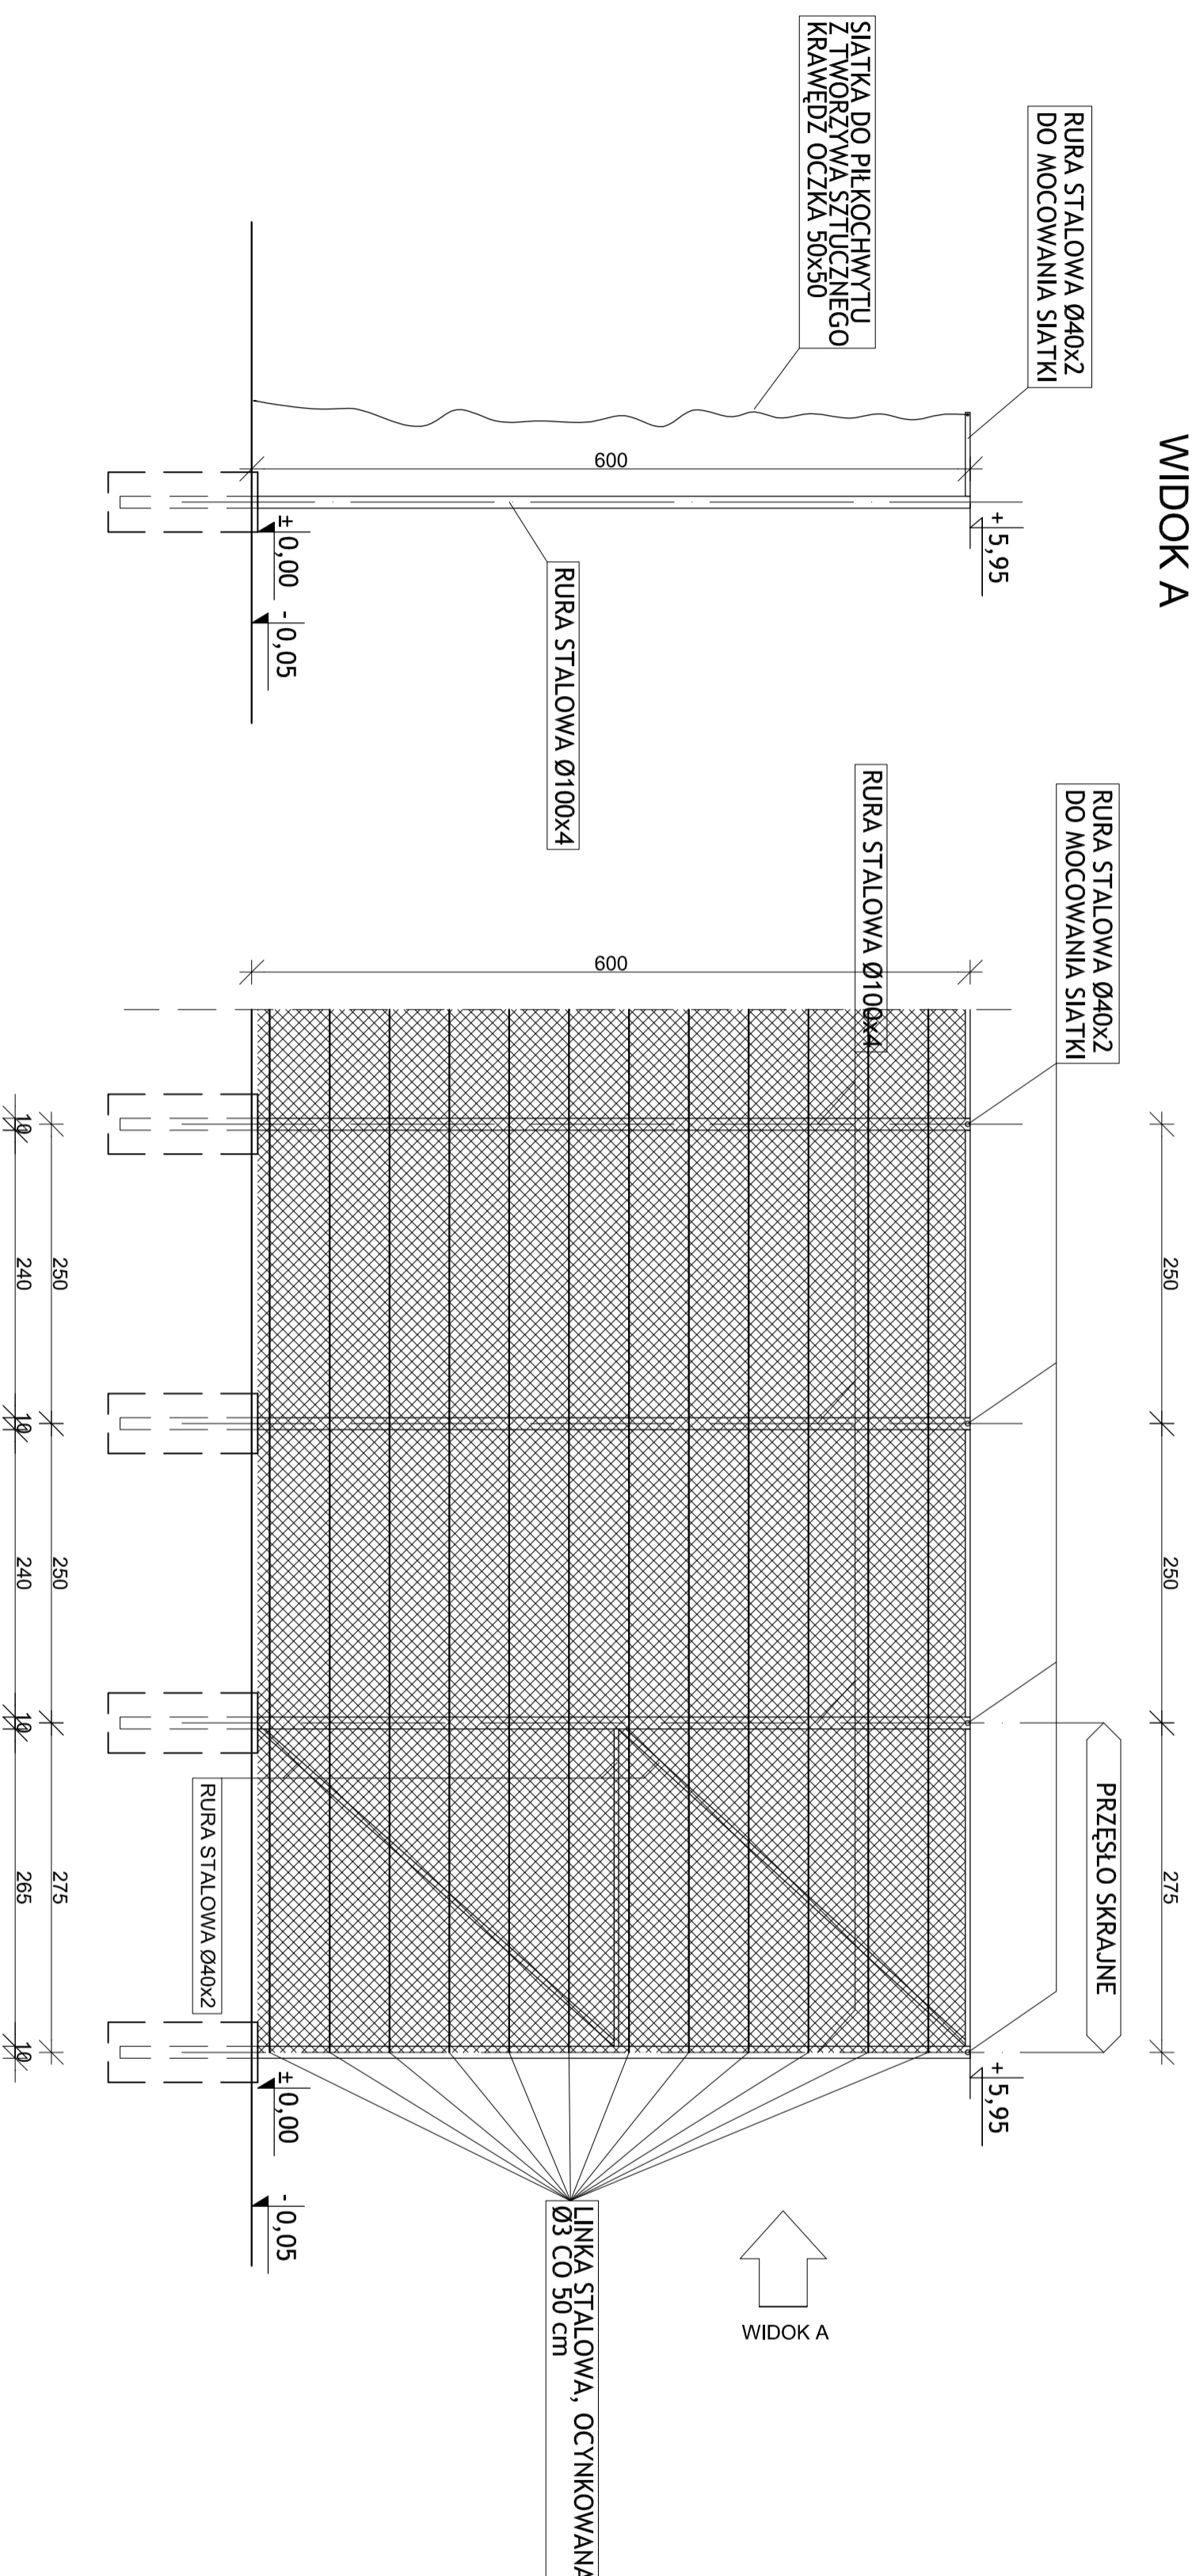

UWAGA:
 - W PRZĘSŁACH SKRAJNYCH ZASTOSOWAĆ ZASTRZAŁY Z RUR STALOWYCH Ø40x2
 - SIATKĘ DO PIŁKOCHWYTU MOCOWAĆ ZA POMOCĄ KLAMKR STALOWYCH W KSZTAŁCIE LITERY "S" DO LINEK SIATKI OGRODZENIOWEJ

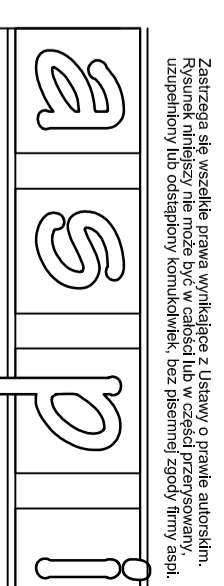

PROJEKT	PROJEKT BUDOWLANY BOISKA SPORTOWEGO W WILCZEJ WOLI DZIAŁKI NR EWID. 3023, 3024, 3025, 3027/3		
INWESTOR	GMINA DZIKOWIEC UL. DWORSKA 62 36-122 DZIKOWIEC		
TEMAT	OGRODZENIE WYS. 6M -PRZĘSŁA-		
PROJEKTANT	AGATA FALAT	RIA/22/10	
SPRAWDZAJĄCY	UR. W SPEC. ARCHITEKTOWNICZNEJ		
OPRACOWAŁ	GERARD ZAJAC	GRZAJC	
	KRYSTIAN LACH	KLACH	
SKALA	DATA	NR RYS.	BRANŻA
1:50	07.2015		ARCH.
autorskie studio projektowo-inwestycyjne ul. Biernackiego 13a/39 38-300 MIELEC tel.(017) 788 46 46 e-mail:aspi@aspi.com.pl w.w.a.s.p.i..com.pl			