


WIDENCYJNEJ
 PODKARPACKIE
 USZOWSKI
 200
 Szakaniec

2-1431/2015

niejszej kopii z treścią materiału
 decyzyjnego i kartograficznego.

KOLBUSZOWSKI
 nape

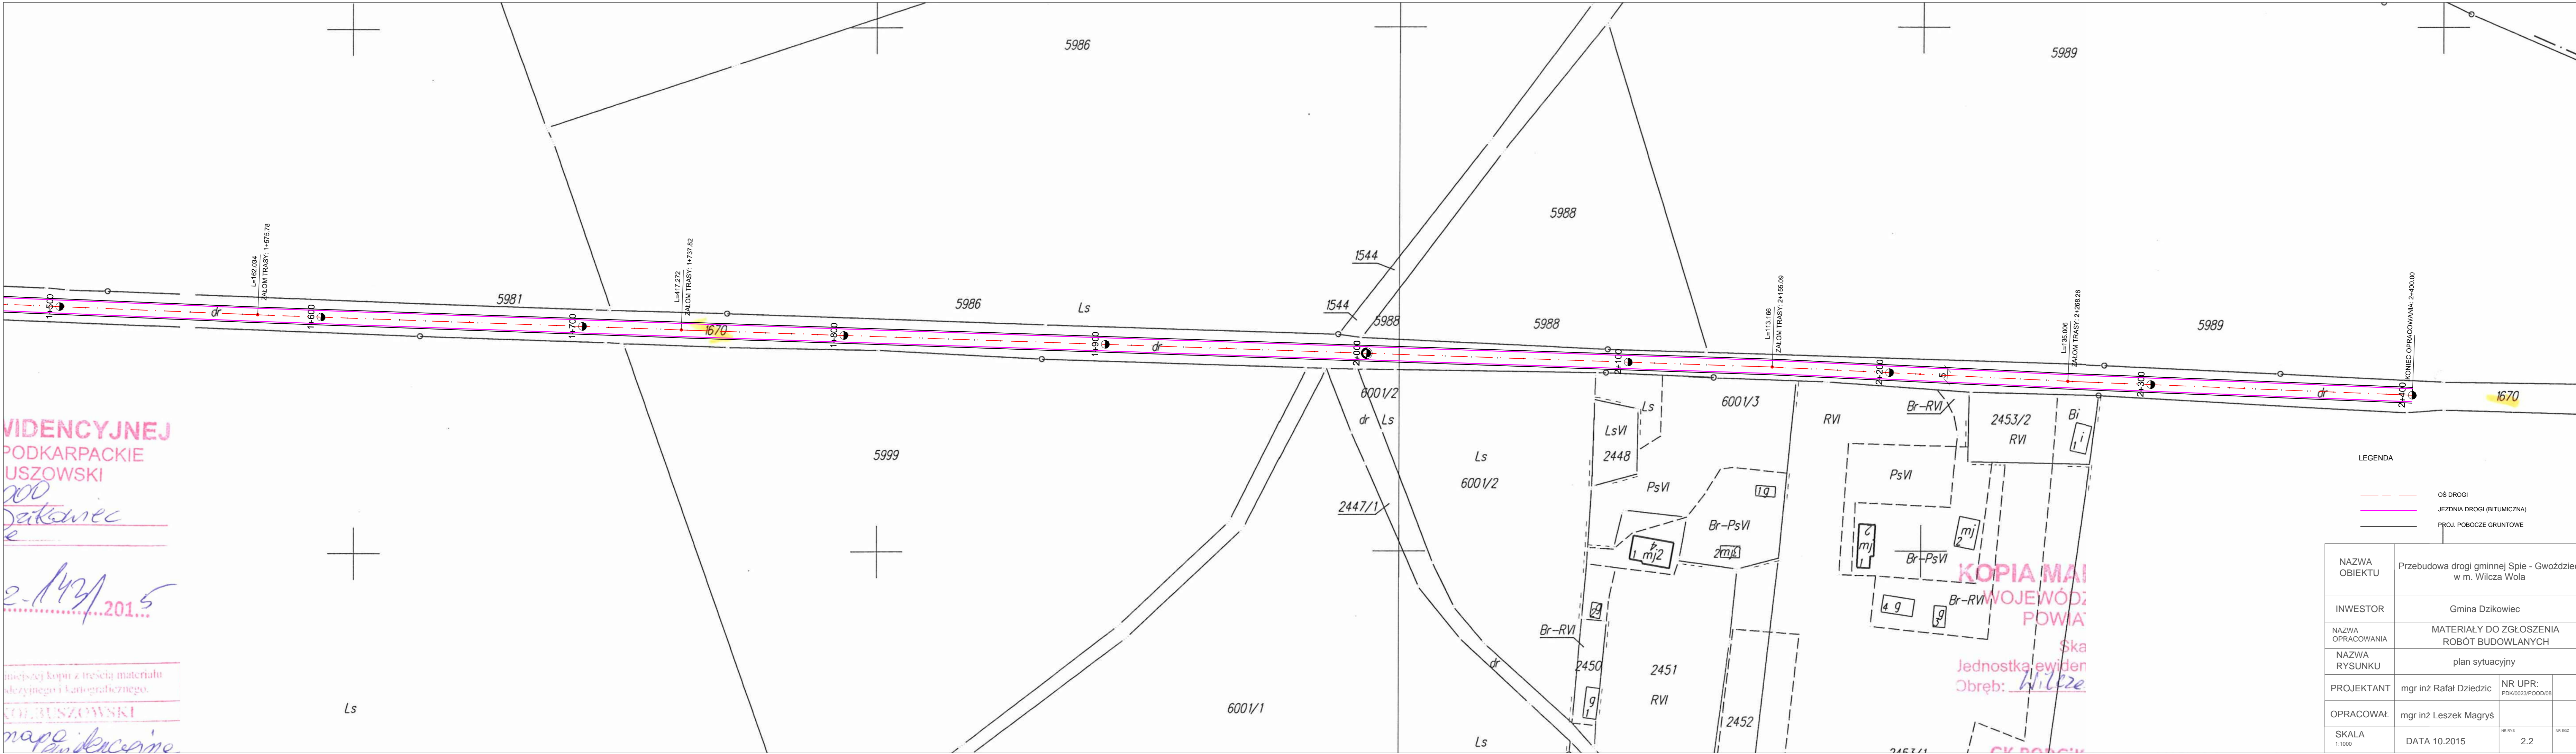

LEGENDA

	OŚ DROGI
	JEZDNIA DROGI (BITUMICZNA)
	PROJ. POBOCZE GRUNTOWE

NAZWA OBIEKTU	Przebudowa drogi gminnej Spie - Gwoździec w m. Wilcza Wola		
INWESTOR	Gmina Dzikowiec		
NAZWA OPRACOWANIA	MATERIAŁY DO ZGŁOSZENIA ROBÓT BUDOWLANYCH		
NAZWA RYSUNKU	plan sytuacyjny		
PROJEKTANT	mgr inż Rafał Dziędzic	NR UPR: PDK/0023/POOD/08	
OPRACOWAŁ	mgr inż Leszek Magryś		
SKALA 1:1000	DATA 10.2015	NR RYS 2.2	NR EGZ

KOPIA MAI
 WOJEWÓDZ
 POWIA
 Ska
 Jednostka ewiden
 Obręb: Wilcze