


GRANICA DZIAŁKI

B


GRANICA DZIAŁKI

2

3

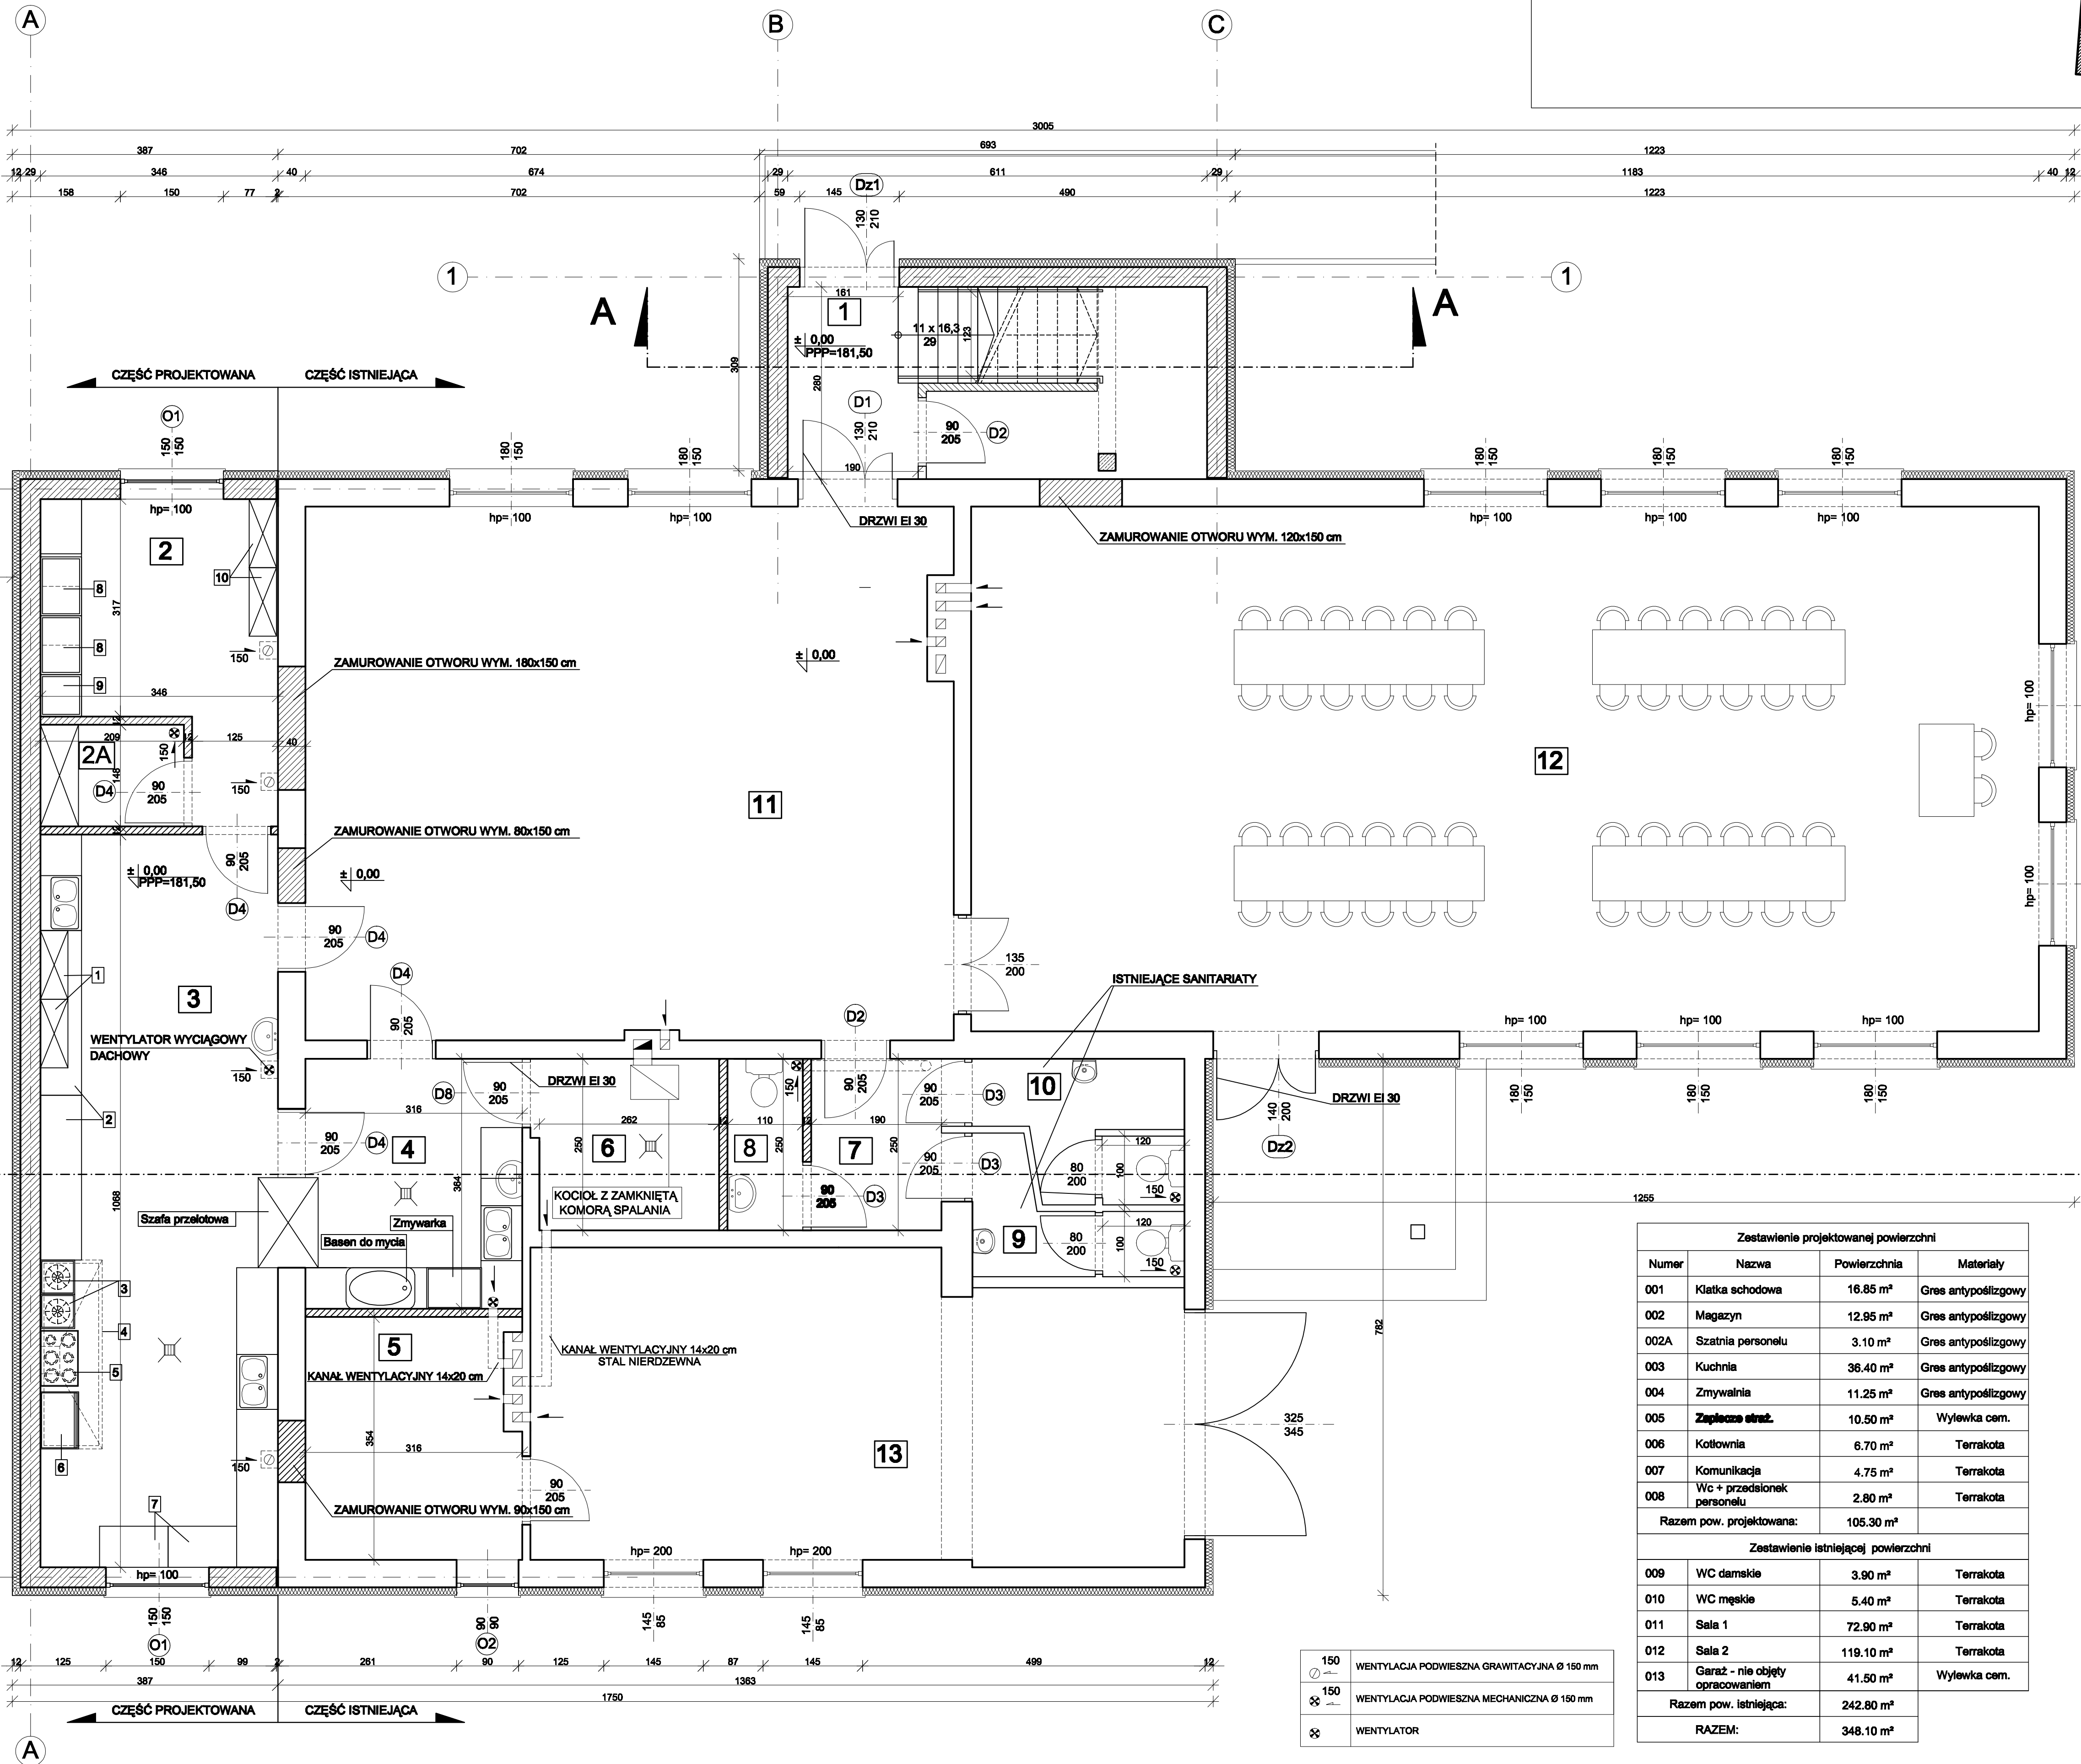

- 1 PROJ. ROZBUDOWA - KLATKA SCHODOWA 22,74 m²  
2 PROJ. ROZBUDOWA - ZAPLECZE KUCHENNE 63,43 m²  
3 ISTNIEJĄCY BUDYNEK KULTURALNO SPOŁECZNY 340 m²

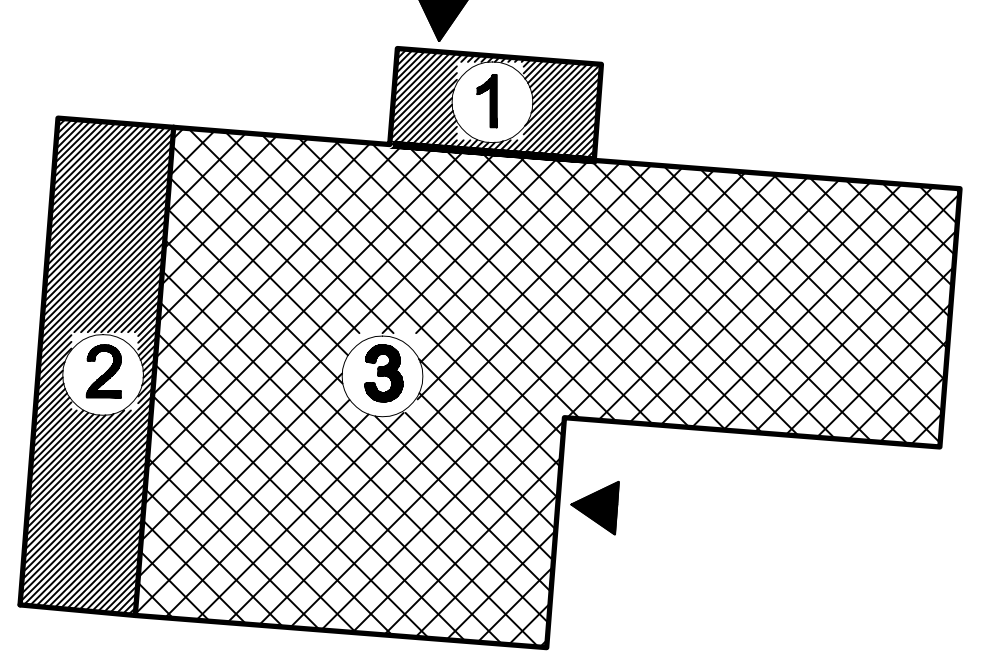

Zestawienie projektowanej powierzchni			
Numer	Nazwa	Powierzchnia	Materiały
001	Klatka schodowa	16.85 m²	Gres antypoślizgowy
002	Magazyn	12.95 m²	Gres antypoślizgowy
002A	Szatnia personelu	3.10 m²	Gres antypoślizgowy
003	Kuchnia	36.40 m²	Gres antypoślizgowy
004	Zmywalnia	11.25 m²	Gres antypoślizgowy
005	Zaplecze straż.	10.50 m²	Wylewka cem.
006	Kotłownia	6.70 m²	Terrakota
007	Komunikacja	4.75 m²	Terrakota
008	Wc + przedsionek personelu	2.80 m²	Terrakota
Razem pow. projektowana:		105.30 m²	
Zestawienie istniejącej powierzchni			
009	WC damskie	3.90 m²	Terrakota
010	WC męskie	5.40 m²	Terrakota
011	Sala 1	72.90 m²	Terrakota
012	Sala 2	119.10 m²	Terrakota
013	Garaż - nie objęty opracowaniem	41.50 m²	Wylewka cem.
Razem pow. istniejąca:		242.80 m²	
RAZEM:		348.10 m²	

WYPOSAŻENIE	
1	Szafka 100x60x40
2	Stół 240x60x85
3	Tabele kuchenne
4	Okno gastronomiczne
5	Kuchnia gazowa
6	Patelnia elektryczna
7	Stół 100x60x85
8	Chłodziarka
9	Lodówka
10	Szafka 100x60x40

- ŚCIANY ISTNIEJĄCE  
ŚCIANY PROJEKTOWANE  
PROJEKTOWANE ZAMUROWANIA

PROJEKT WYKONAWCZY

Załącznik do projektu wykonawczego. Wykazanie elementów nie objętych w projekcie wykonawczym. 
a s p i autorskie studio projektowo-inwestycyjne			
PROJEKT	ROZBUDOWA, PRZEBUDOWA BUDYNKU PEŁNĄCEGO FUNKCJE SPOŁECZNO KULTURALNĄ, WILCZA WOLA DZ. NR EWID. 221/12	SKALA	1:50
TEMAT	RZUT PRZYZIEMIA	DATA	08.2013
PROJEKTANT	AGATA FAŁAT	NR RYS.	
OPRACOWAŁ	KRYSTIAN ŁĄŻ		
SPRAWDZIŁ	KRYSTIAN ŁĄŻ		
	ADAM KOZIOL		
	BRANŻA	ARCH.	